0+0.00

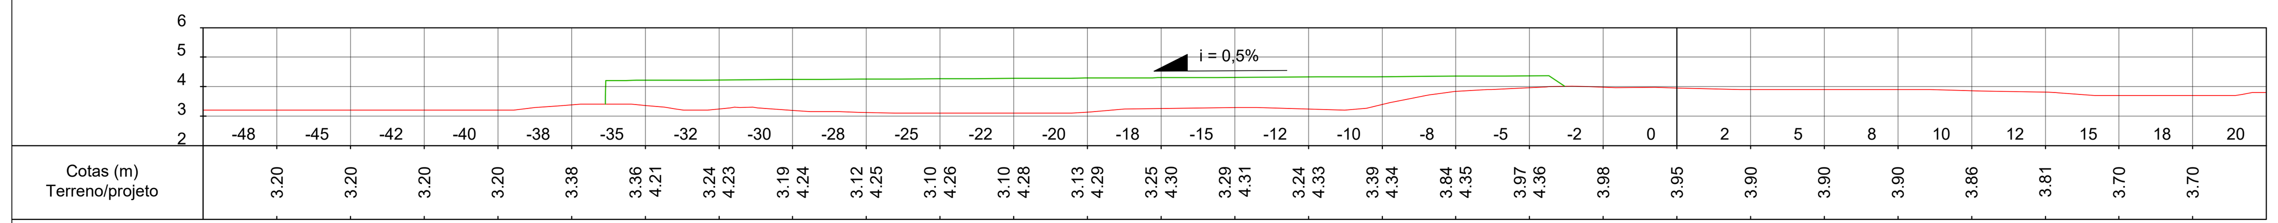

5+0.00

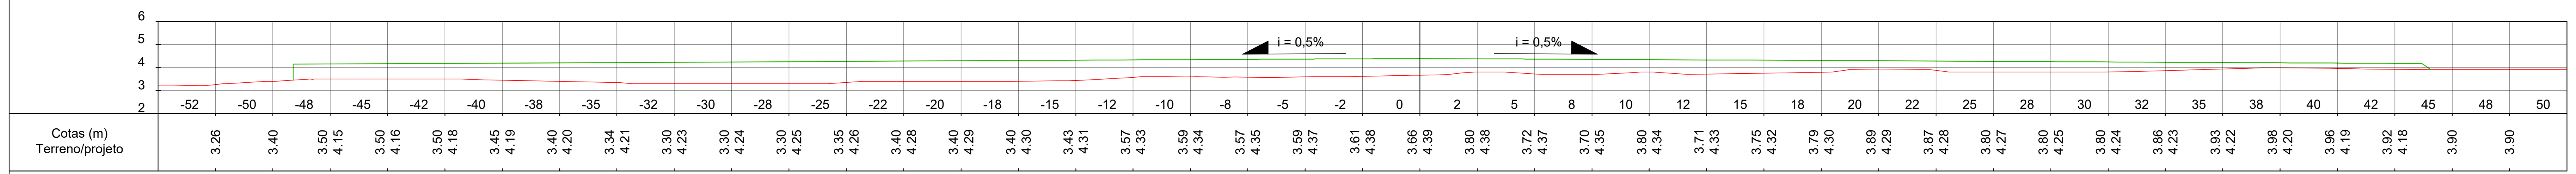

10+0.00

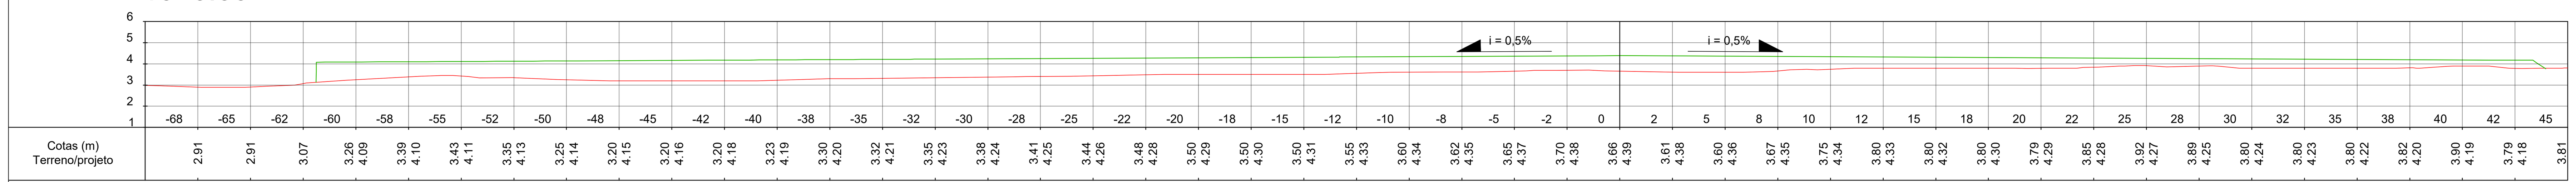

15+0.00

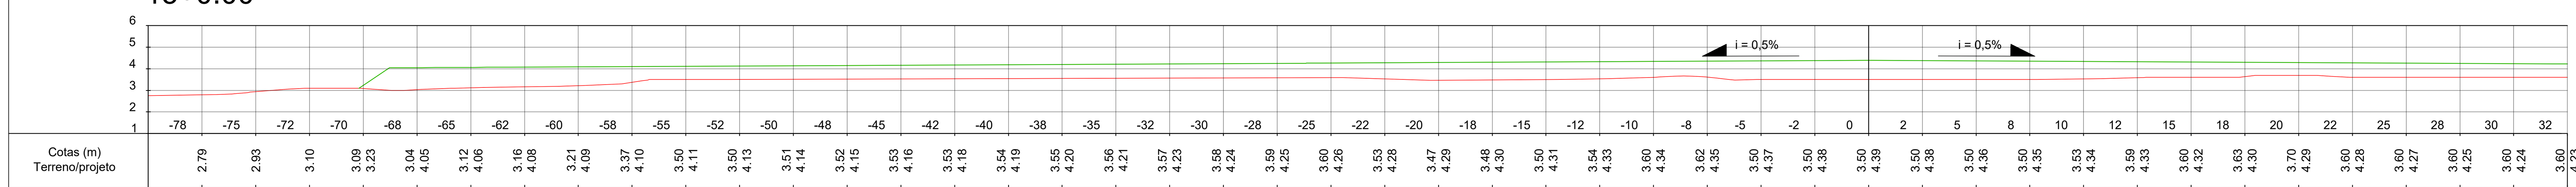

15+0.00

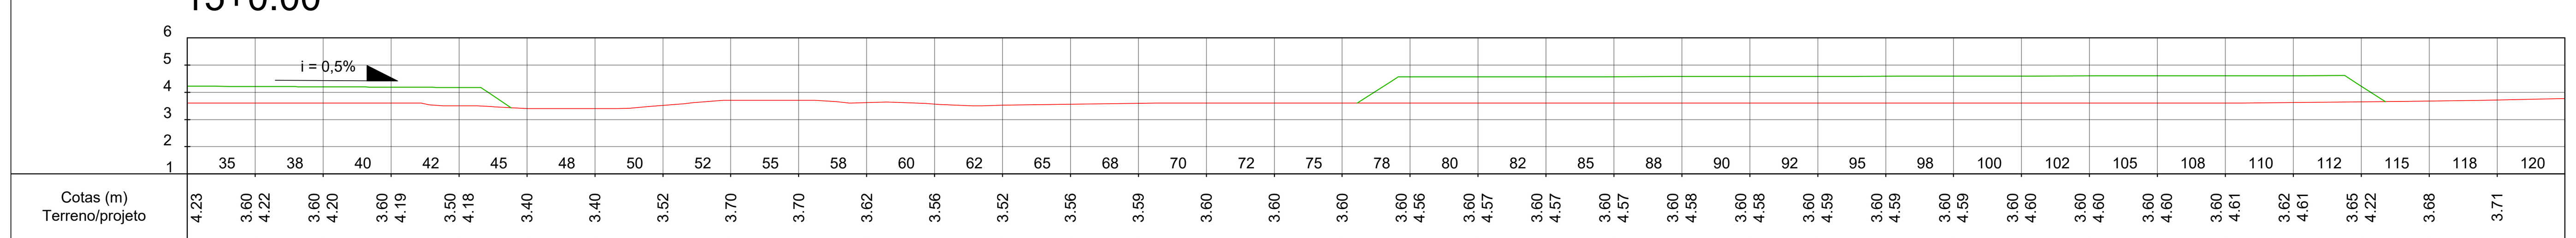

20+0.00

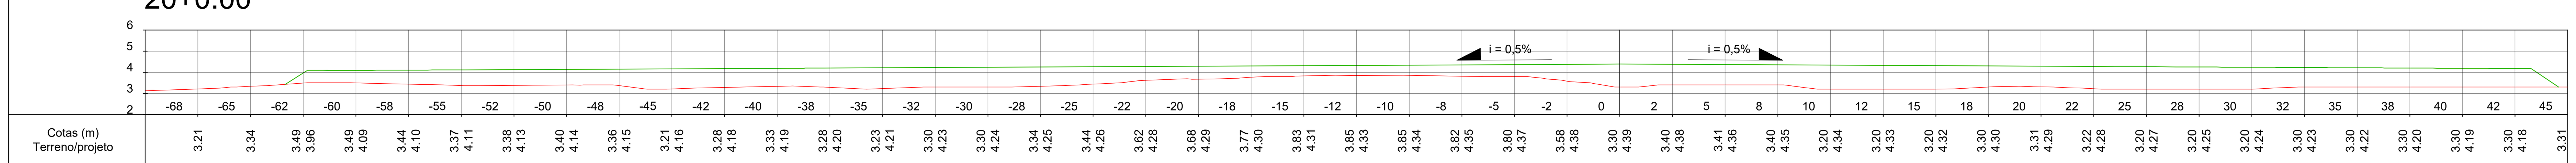

25+0.00

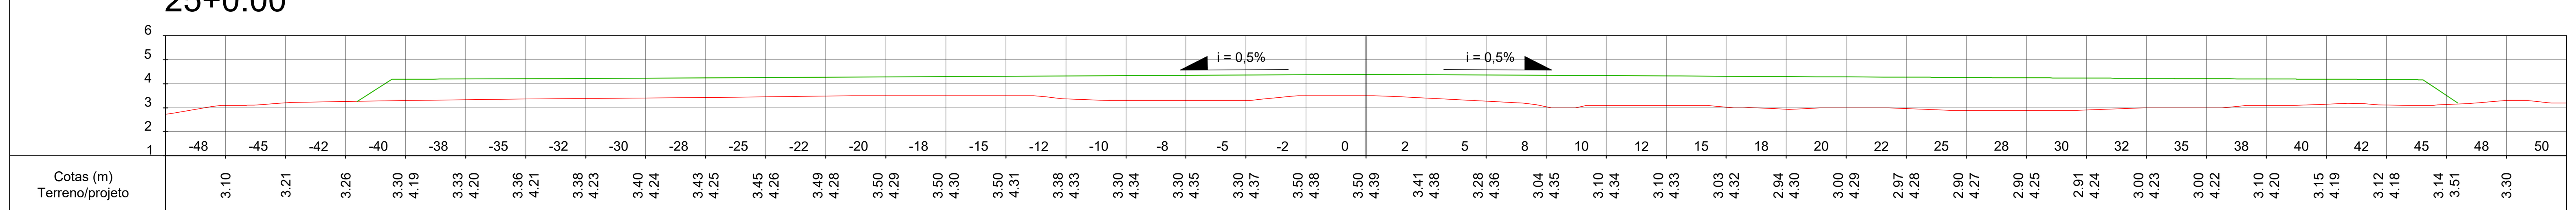

30+0.00

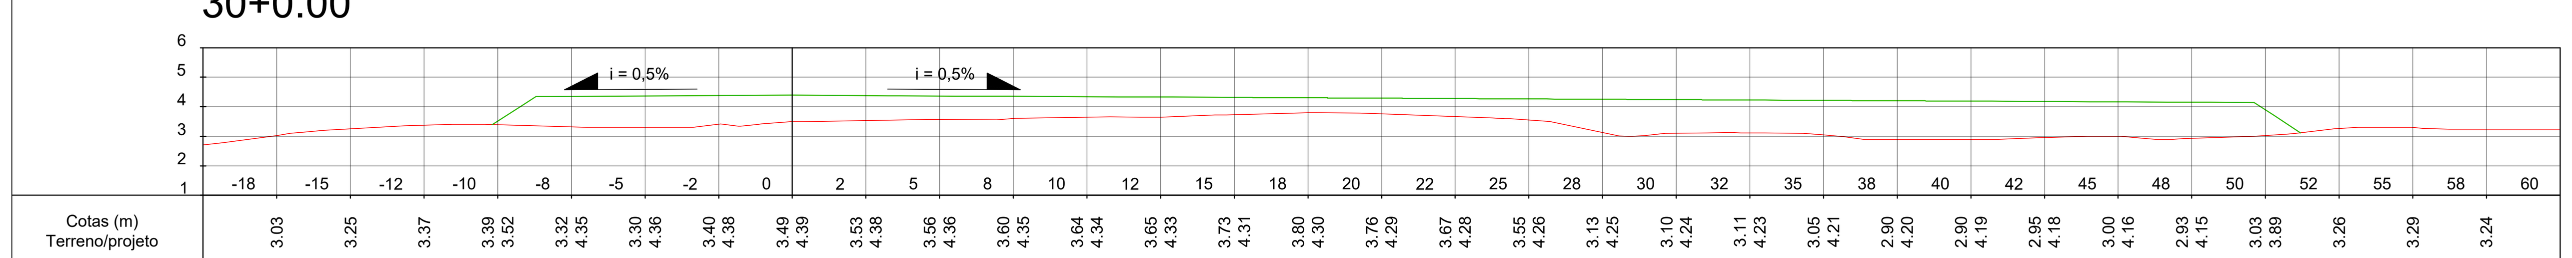

MAPA DE LOCALIZAÇÃO

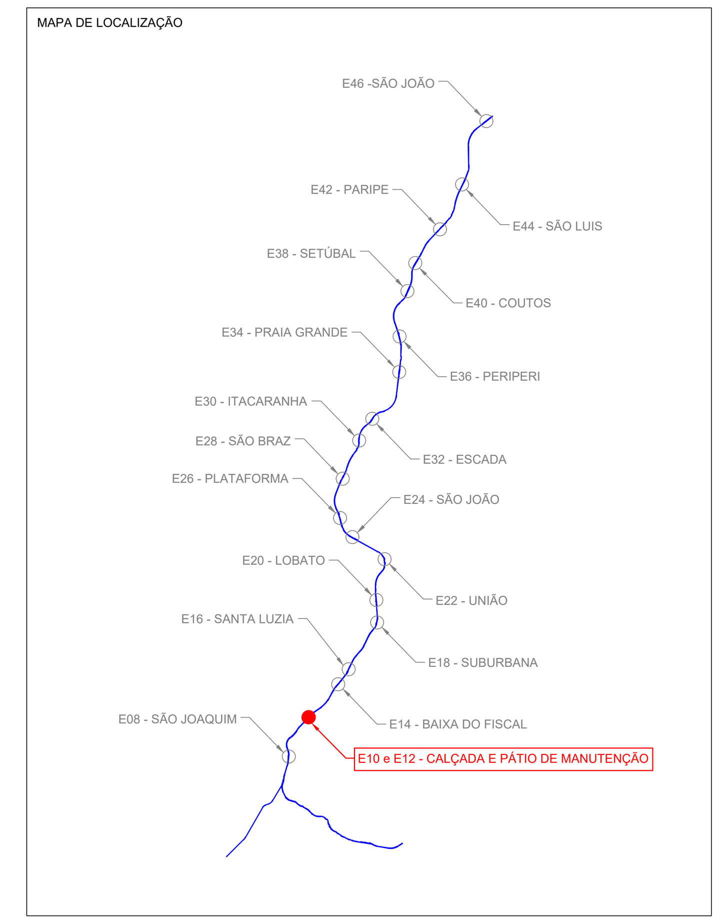

N°	Descrição	Emitente	Verificação	Aprovação
0	EMISSÃO_INICIAL	TRENTO	RAFAEL_BELTRÃO	MARCELO_NOVIS

REVISÕES

Códigos de Emissão
AP–Aprovação LC–Construção IN–Informação PR – Preliminar CT–Certificado

Projeto: TRENTO INFRAESTRUTURA E ENGENHARIA

Desenho	EDGARD_BERNARD	18/09/2019
Projeto	MARCELO_NOVIS	18/09/2019
Verificação	RAFAEL_BELTRÃO	18/09/2019
Resp. Tec.	DIEGO_ÁLVARES	18/09/2019
Aprovação	MARCELO_NOVIS	18/09/2019

APROVAÇÃO CONCESSIONÁRIA / /

VISTO / /

APROVAÇÃO CTB / /

CTB — SKYRAIL BAHIA — Governo do Estado da Bahia, Secretaria de Desenvolvimento Urbano

Secretaria de Desenvolvimento Urbano – SEDUR Companhia de Transporte da Bahia – CTB

VLT DO SUBÚRBIO

Cód. interno	DE–M1.12.AE_P.TE6–001
Linha	MONOTRILHO_DO_SUBÚRBIO_FASE_1
Trecho	E12–COMPLEXO_DE_MANUTENÇÃO
Objeto	TE6–TERRAPLANAGEM_DE_INFRAESTRUTURA–SEÇÕES
	PROJETO_DE_TERRAPLANAGEM_DAS_ÁREAS_EXTERNAS_DAS_ESTAÇÕES

Escala	Código	Revisão	Emissão
1:200	DE–M1.12.AE_P.TE6–001	0	EI

A1 (841x594)