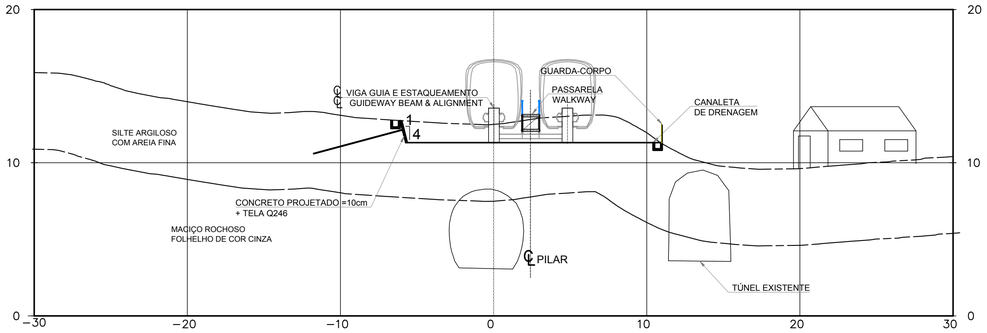

EST.14+720.00
ESCALA 1:200

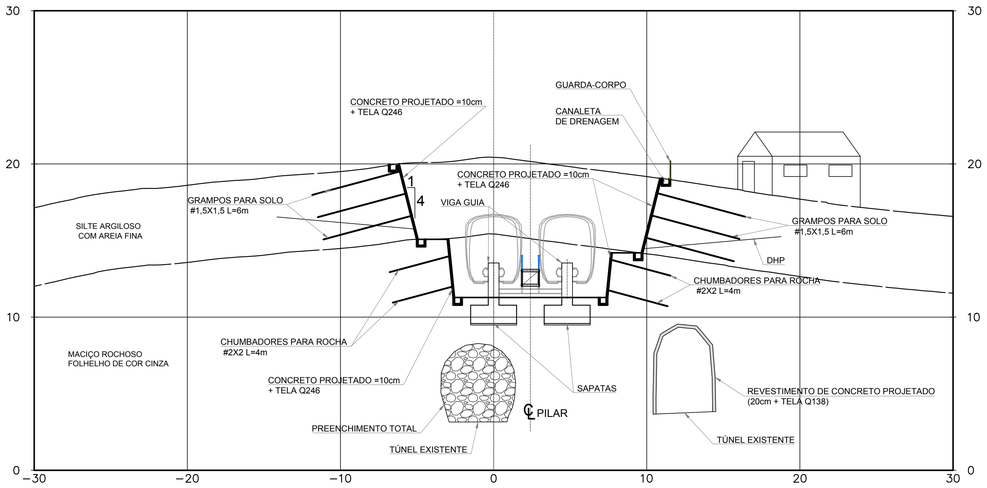

EST.14+740.00
ESCALA 1:200

TÚNEL PERIPERI - OPÇÃO DE VALA A CÉU ABERTO

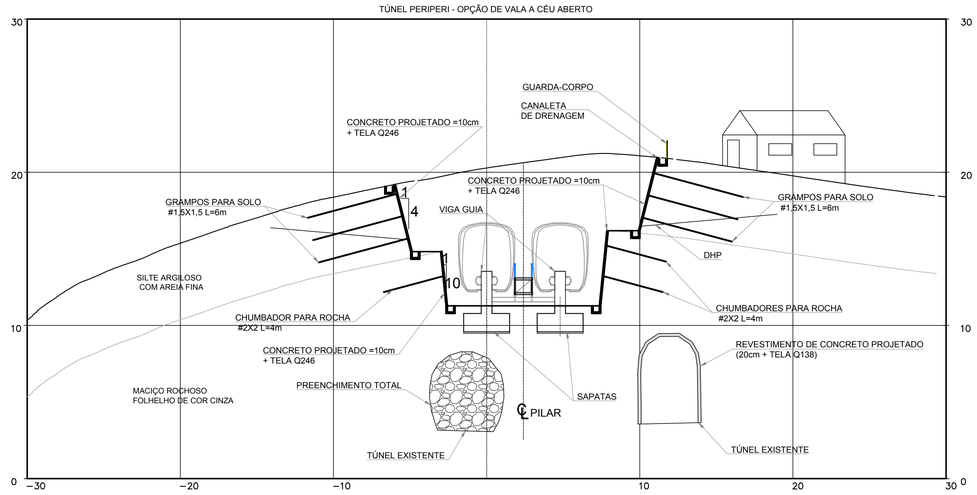

EST.14+750.00
ESCALA 1:200

NOTAS:

1 – MEDIDAS EM CENTÍMETRO., COTAS DE NÍVEIS EM METRO, DIÂMETRO DAS BARRAS EM MILÍMETRO, SALVO ONDE INDICADO.

2 – MATERIAS:
2.1 – CONCRETO PROJETADO E MOLDADO fck = 30 MPa.
2.2 – AÇO CA 50–A: fyk = 500 MPa.

N°	Descrição	Emitente	Verificação	Aprovação
0	EMISSÃO INICIAL	M.C.G	M.C.G	C.E.M.M

REVISÕES

Códigos de Emissão
AP–Aprovação LC–Construção IN–Informação PR – Preliminar CT–Certificado

Projeto
maffei engenharia

Desenho	CARLOS OLIVEIRA	31/07/2019
Projeto	MARIA CECILIA GUAZZELLI	31/07/2019
Verificação	MARIA CECILIA GUAZZELLI	31/07/2019
Resp. Tec.	C.E.M.M CREA 060017400–5	31/07/2019
Aprovação	CARLOS E. M. MAFFEI	31/07/2019

APROVAÇÃO CONCESSIONÁRIA
/ /

VISTO
/ /

APROVAÇÃO CTB
/ /

Secretaria de Desenvolvimento Urbano – SEDUR Companhia de Transporte da Bahia – CTB
VLT DO SUBÚRBIO

Cód. interno	
Linha	MONOTRILHO DO SUBÚRBIO FASE 1
Trecho	ENTRE ESTAÇÃO PERI–PERI E ESTAÇÃO SETÚBAL
Objeto	CONTENÇÕES – IMPLANTAÇÃO
	SEÇÕES TRANSVERSAIS EST.14+720.00, EST.14+740.00 E EST.14+750.00

Escala	Código	Revisão	Emissão
INDICADA	DE–M1.37.LI/C.ES6–002	0	AP

DE–M1.37.LI–C.ES6–002.dwg