




EST.610  
ESCALA 1:300

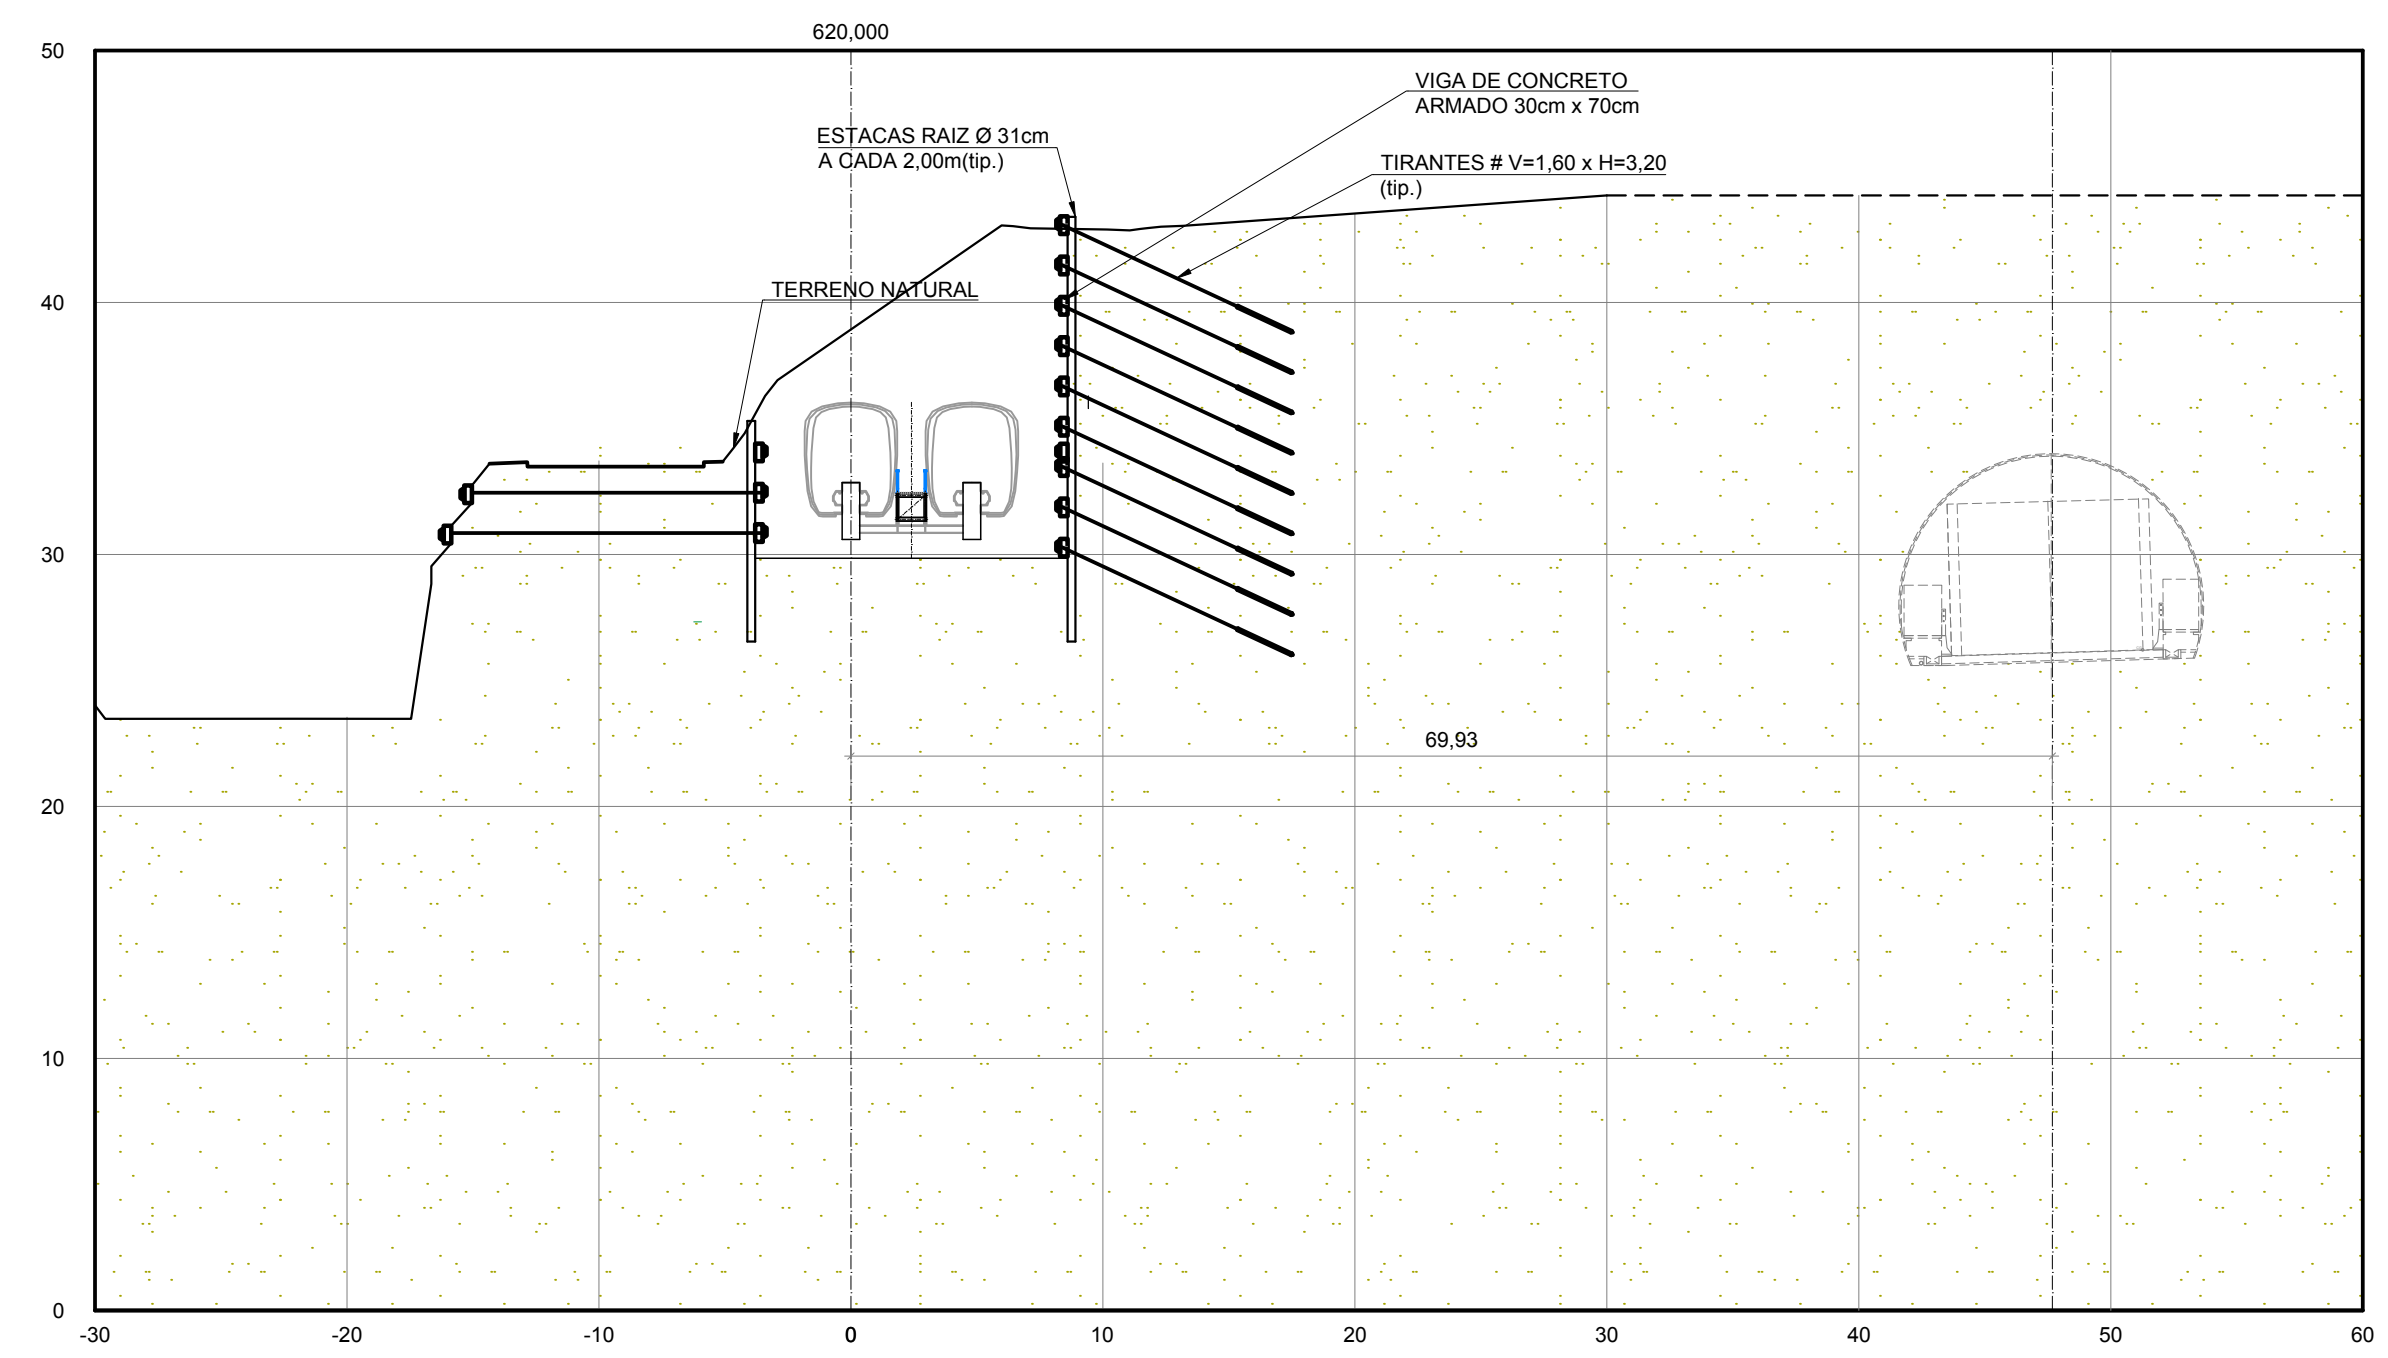

EST.620  
ESCALA 1:300

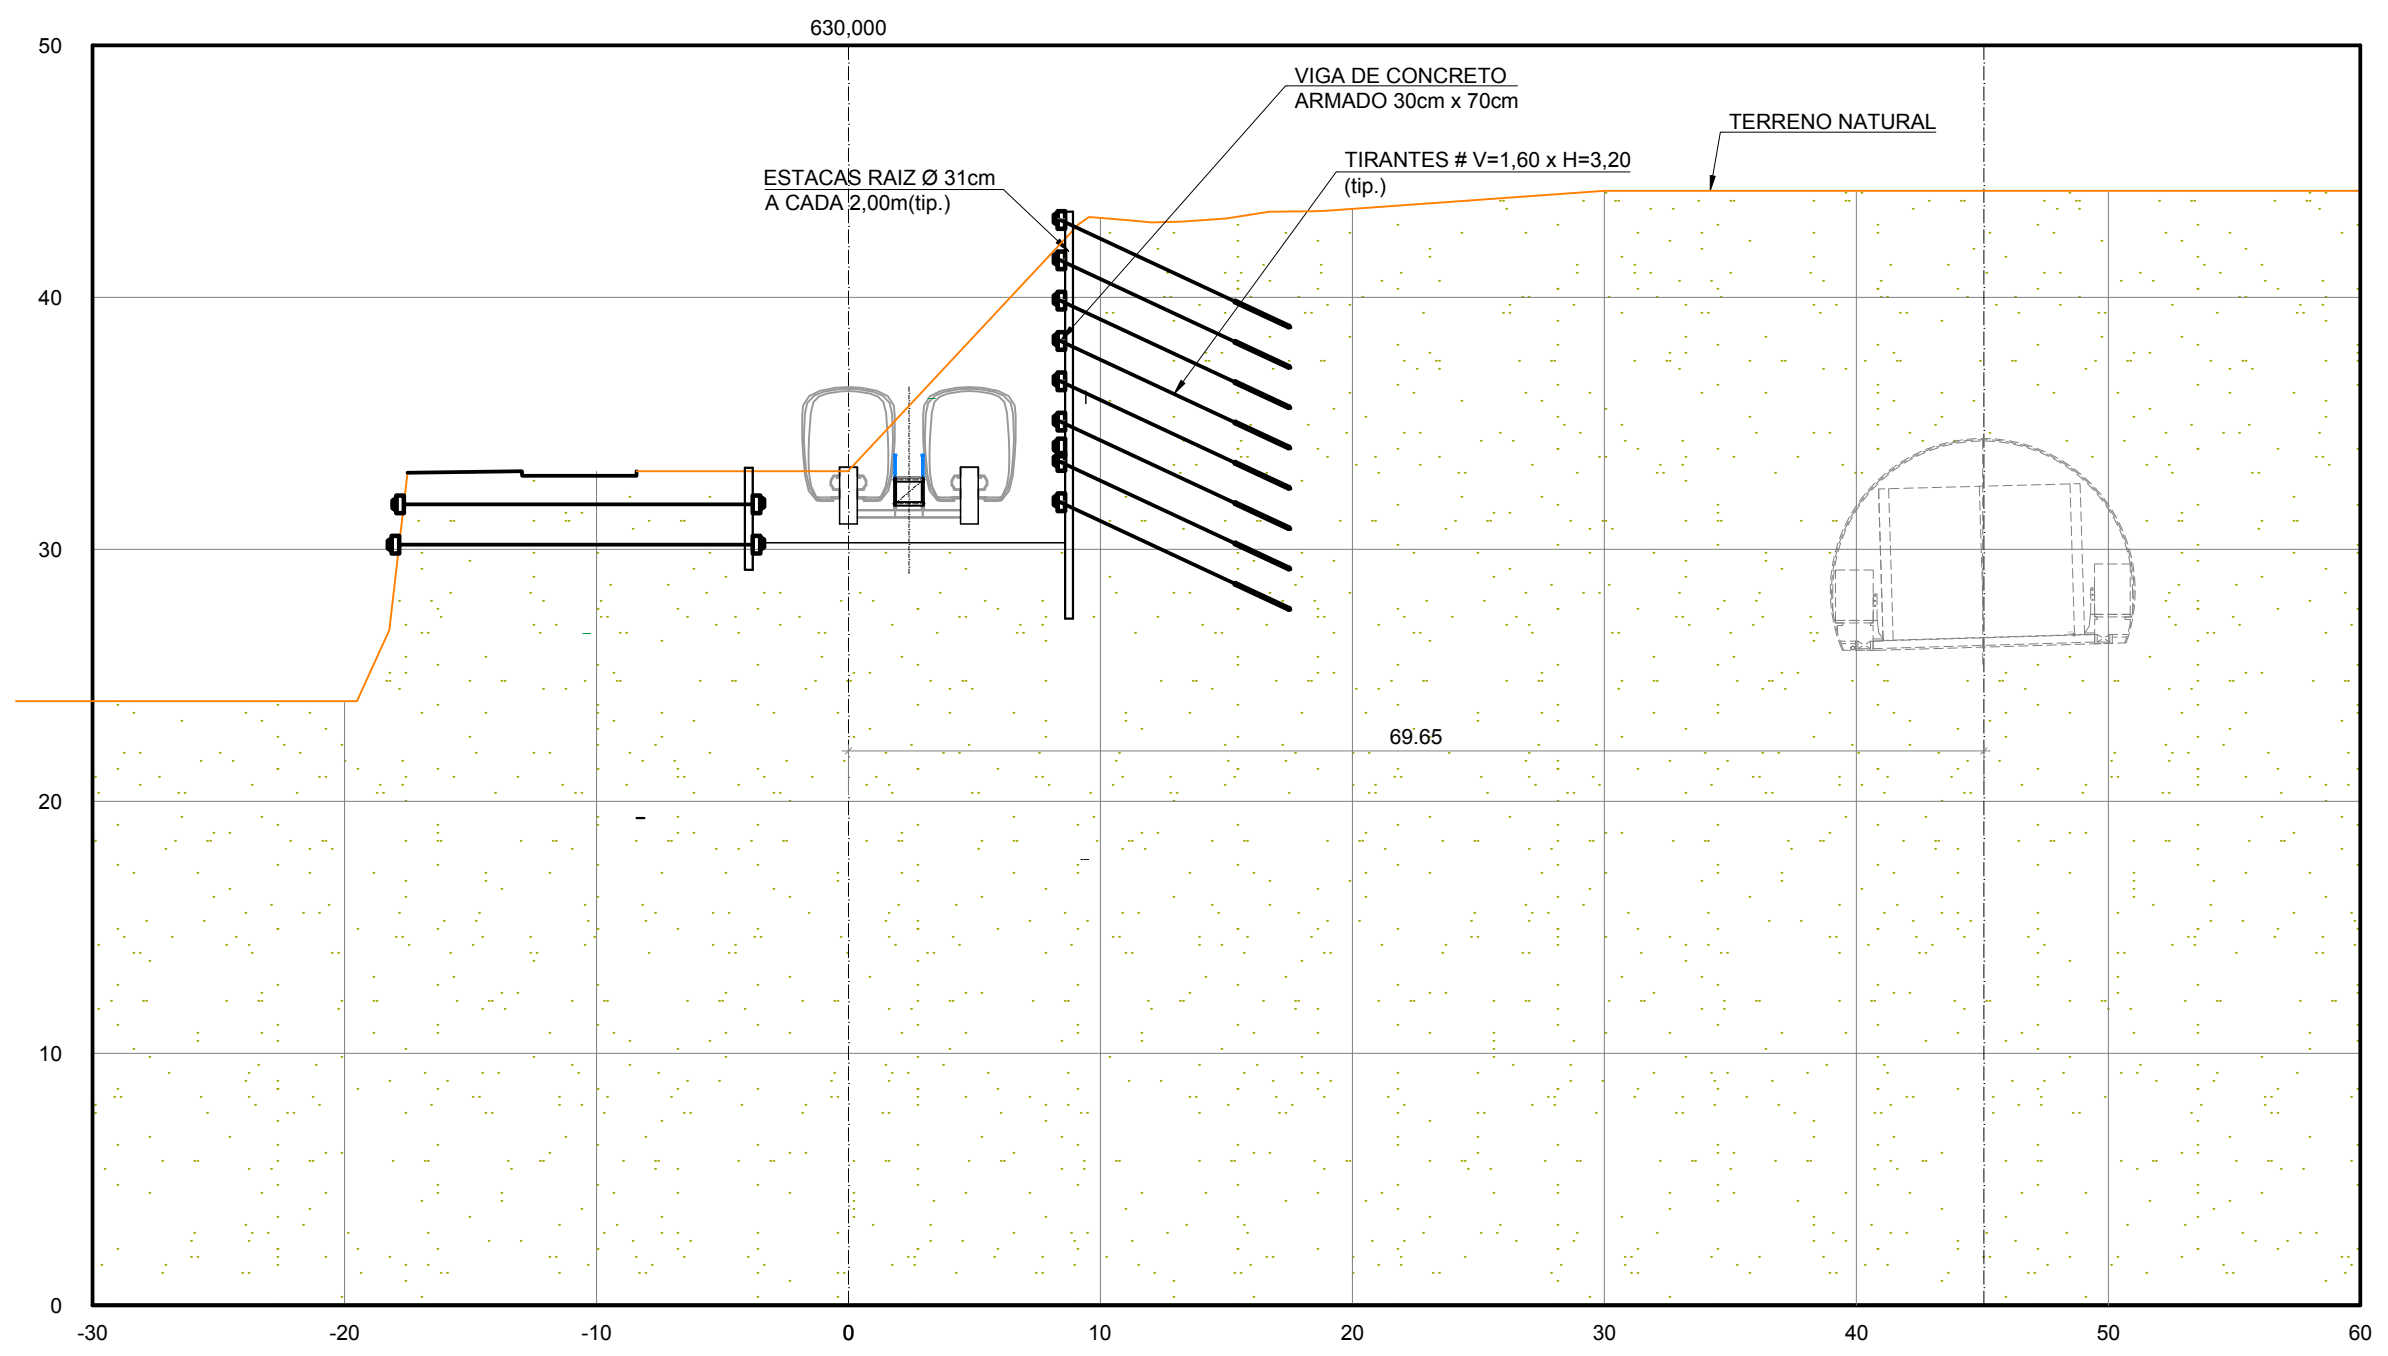

EST.630  
ESCALA 1:300

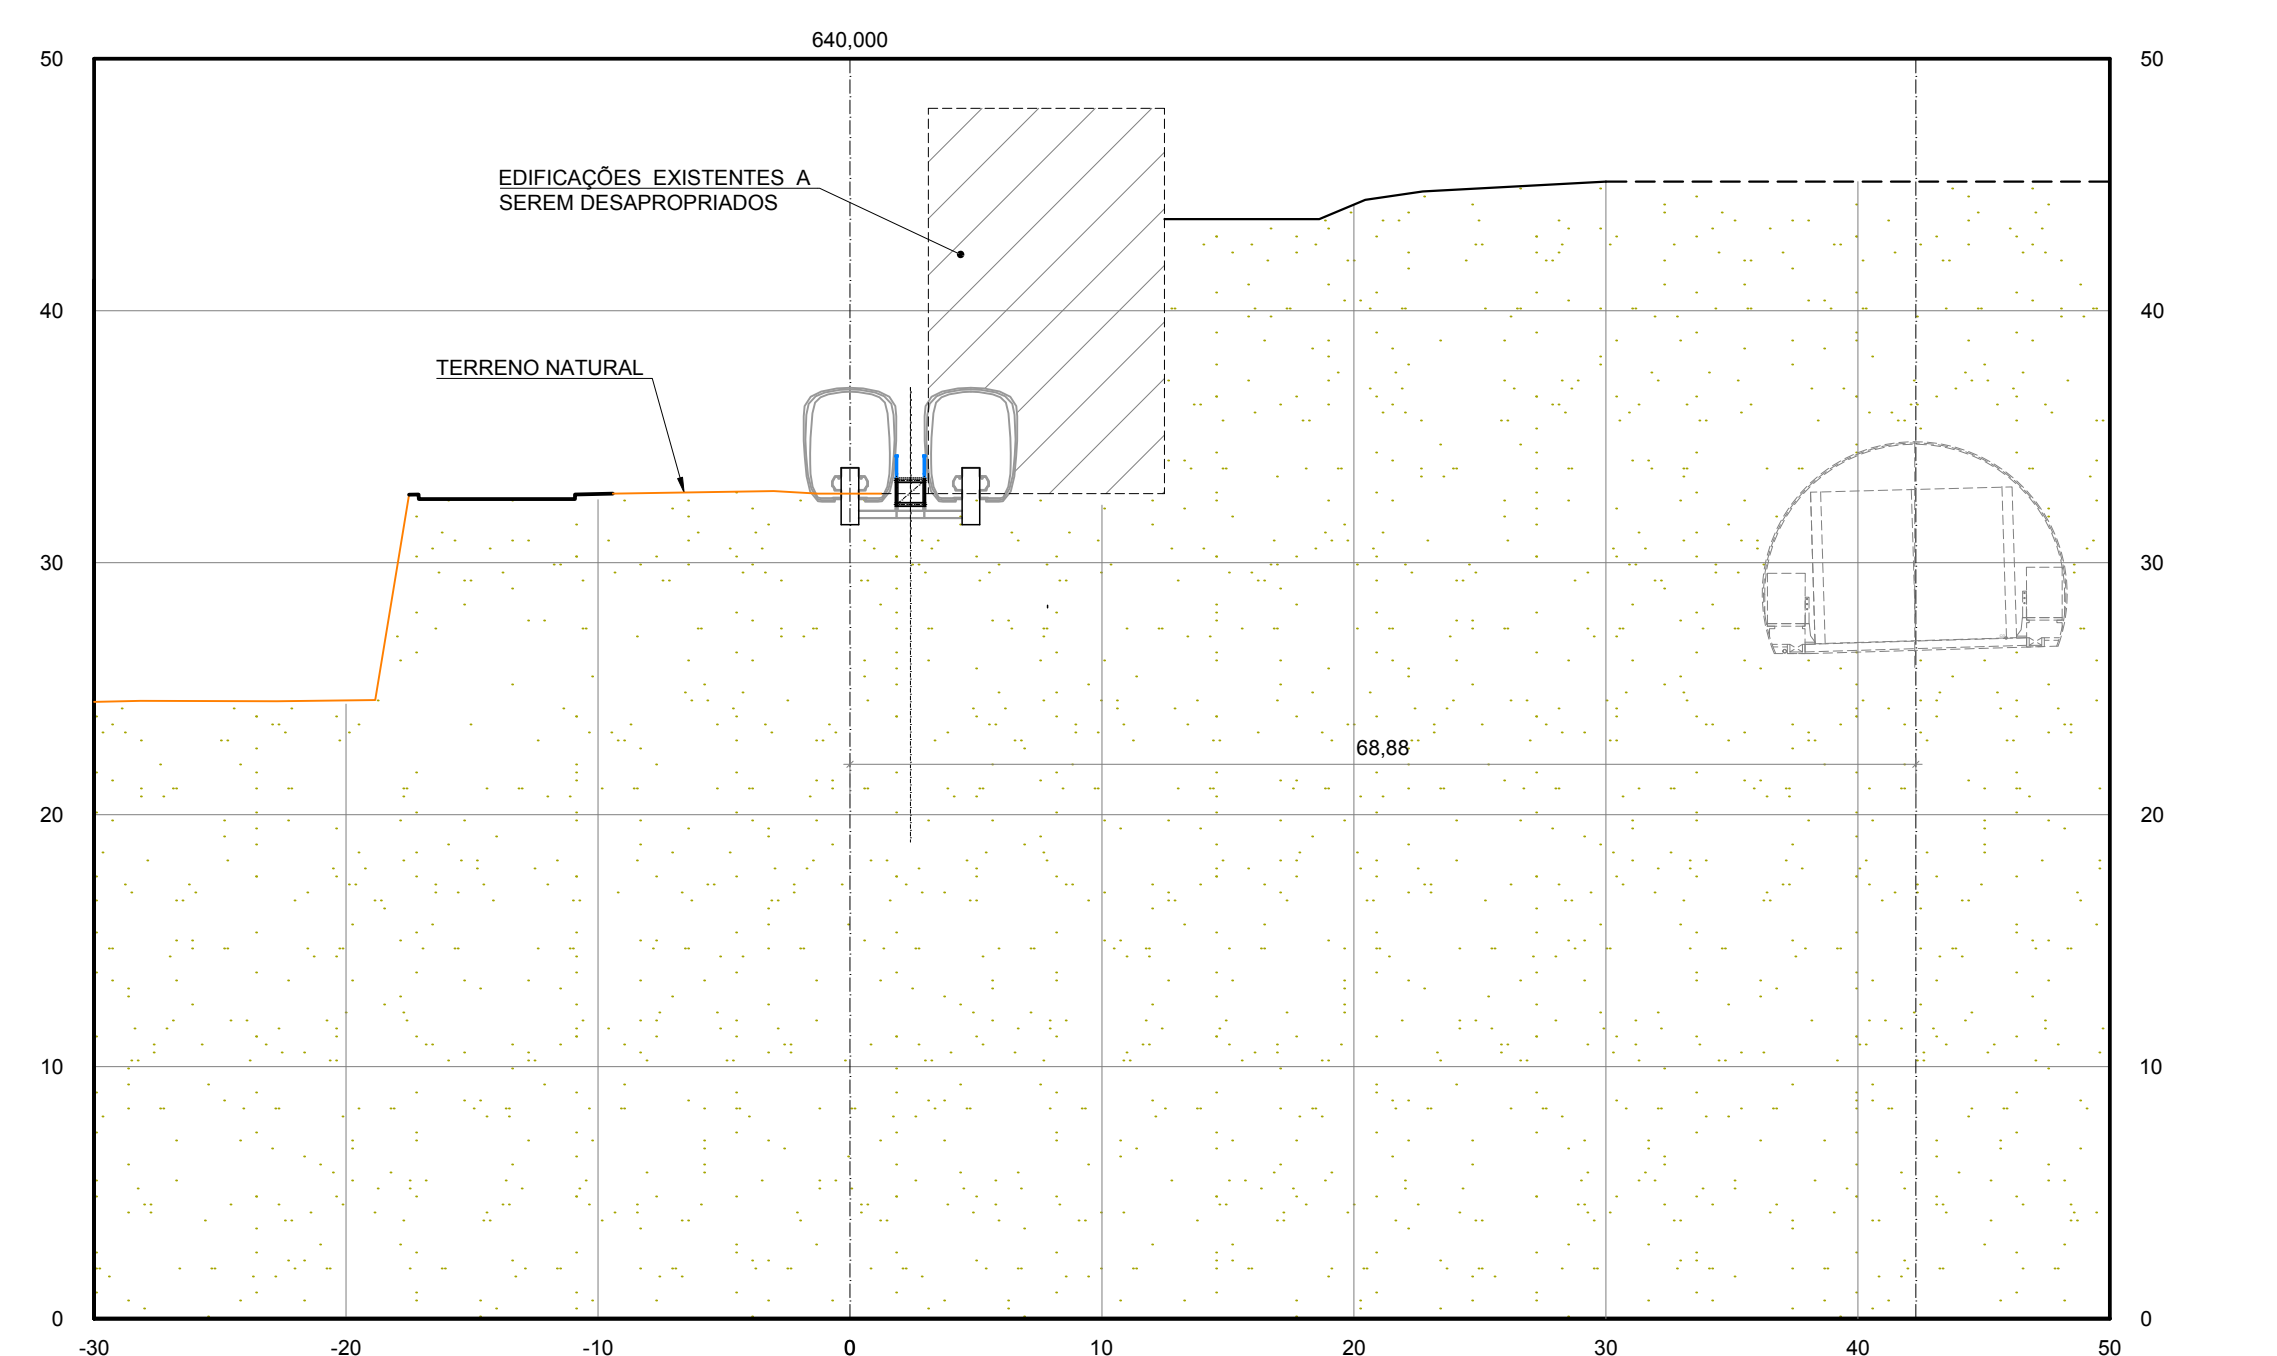

EST.640  
ESCALA 1:300

**NOTAS:**

- 1 - MEDIDAS EM CENTÍMETRO, COTAS DE NÍVEIS EM METRO, DIÂMETRO DAS BARRAS EM MILÍMETRO, SALVO ONDE INDICADO.
- 2 - MATERIAS:  
2.1 - CONCRETO PROJETADO E MOLDADO fck = 30 MPa.  
2.2 - AÇO CA 50-A; fyk = 500 MPa.

Nº	Descrição	Emitente	Verificação	Aprovação
0	EMISSÃO INICIAL	M.C.G	M.C.G	C.E.M.M

REVISÕES				
Códigos de Emissão	LC- Construção	IN- Informação	PR - Preliminar	CT- Certificado
Projeto	APROVAÇÃO CONCESSIONÁRIA			/ /
	VISTO			/ /
Projeto	APROVAÇÃO CTB			/ /
Resp. Tec.	APROVAÇÃO CTB			/ /
Aprovação	APROVAÇÃO CTB			/ /

Secretaria de Desenvolvimento Urbano - SEDUR Companhia de Transporte da Bahia - CTB
   
**VLT DO SUBÚRBIO**

Escala	Código	Revisão	Emissão
INDICADA	DE-M2.02.ES/C.ES6-004	L	AP