




EST.690
ESCALA 1:300

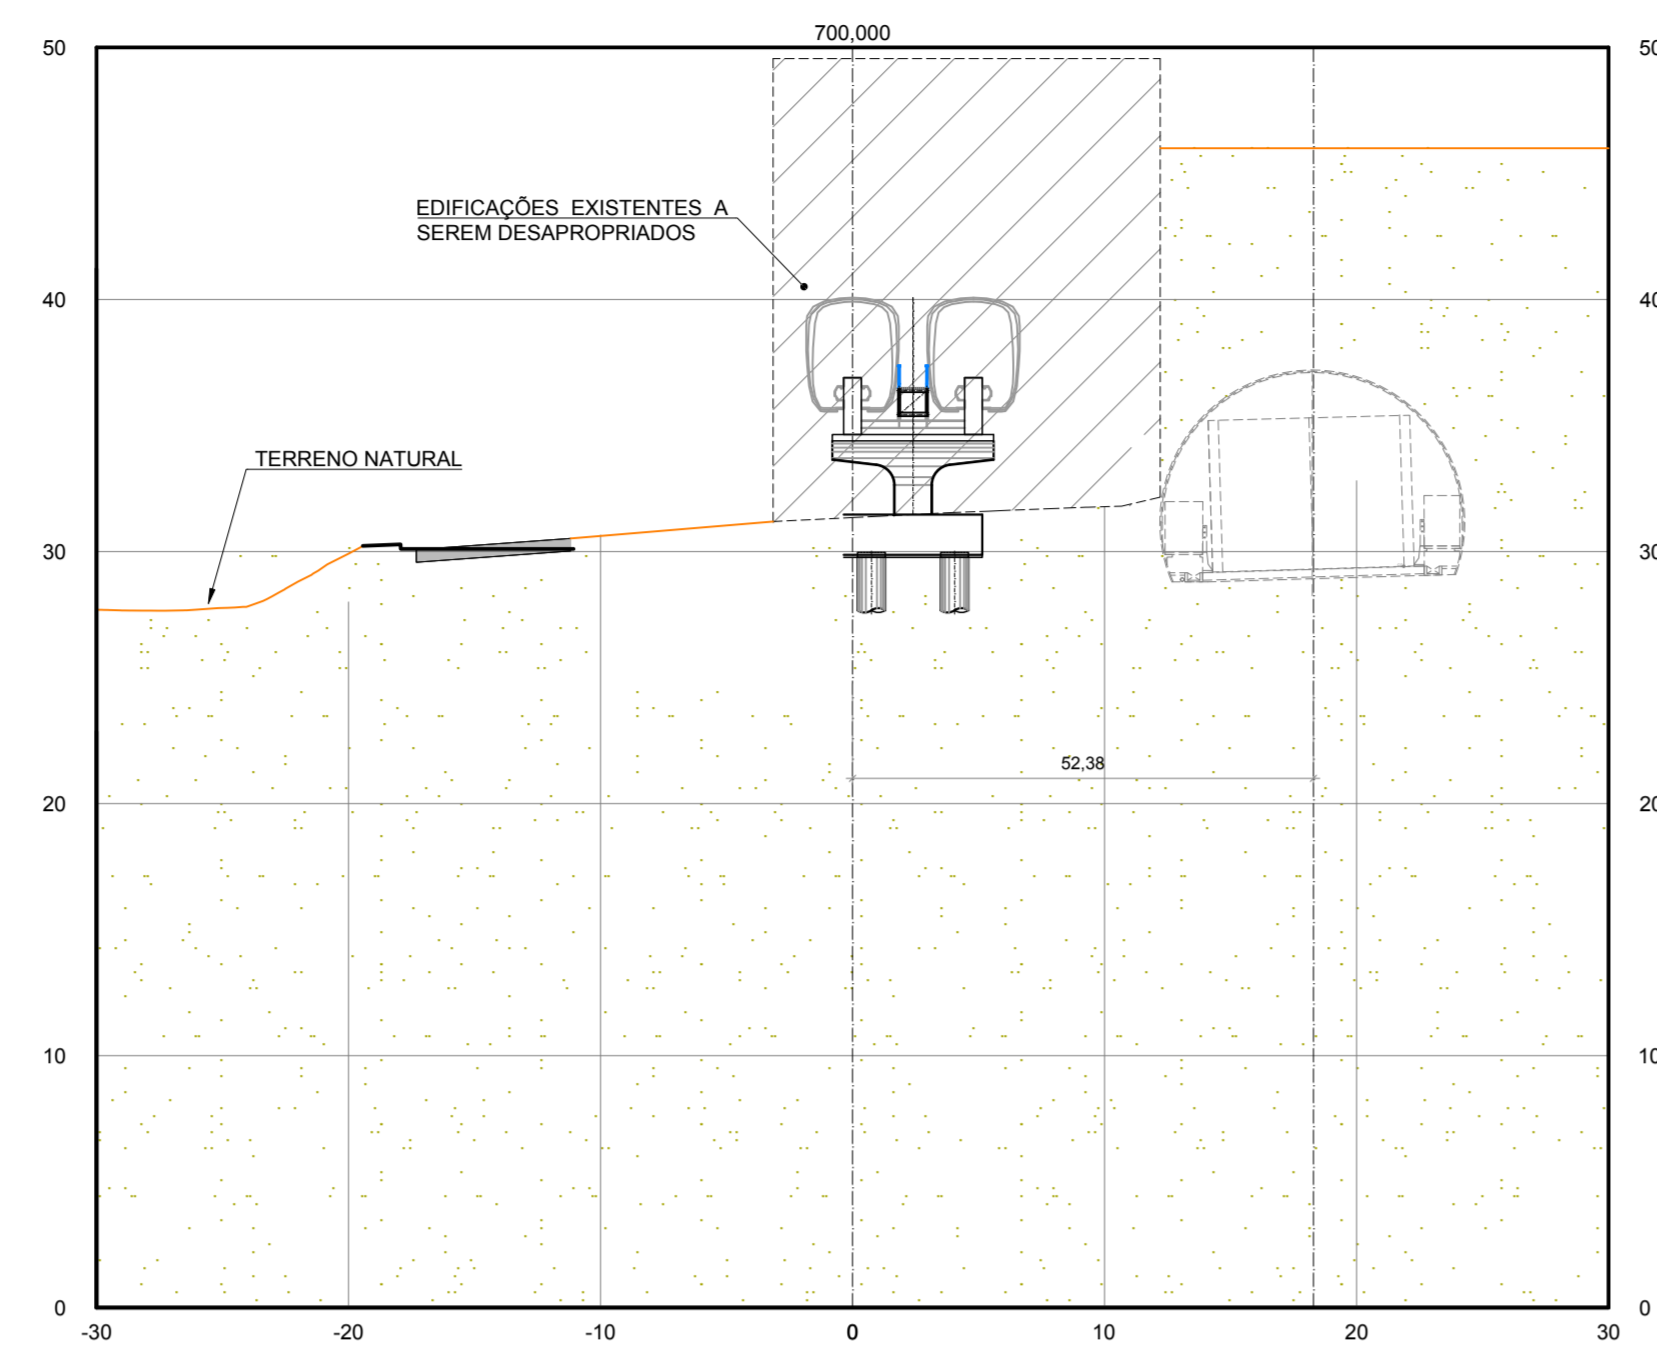


EST.700
ESCALA 1:300

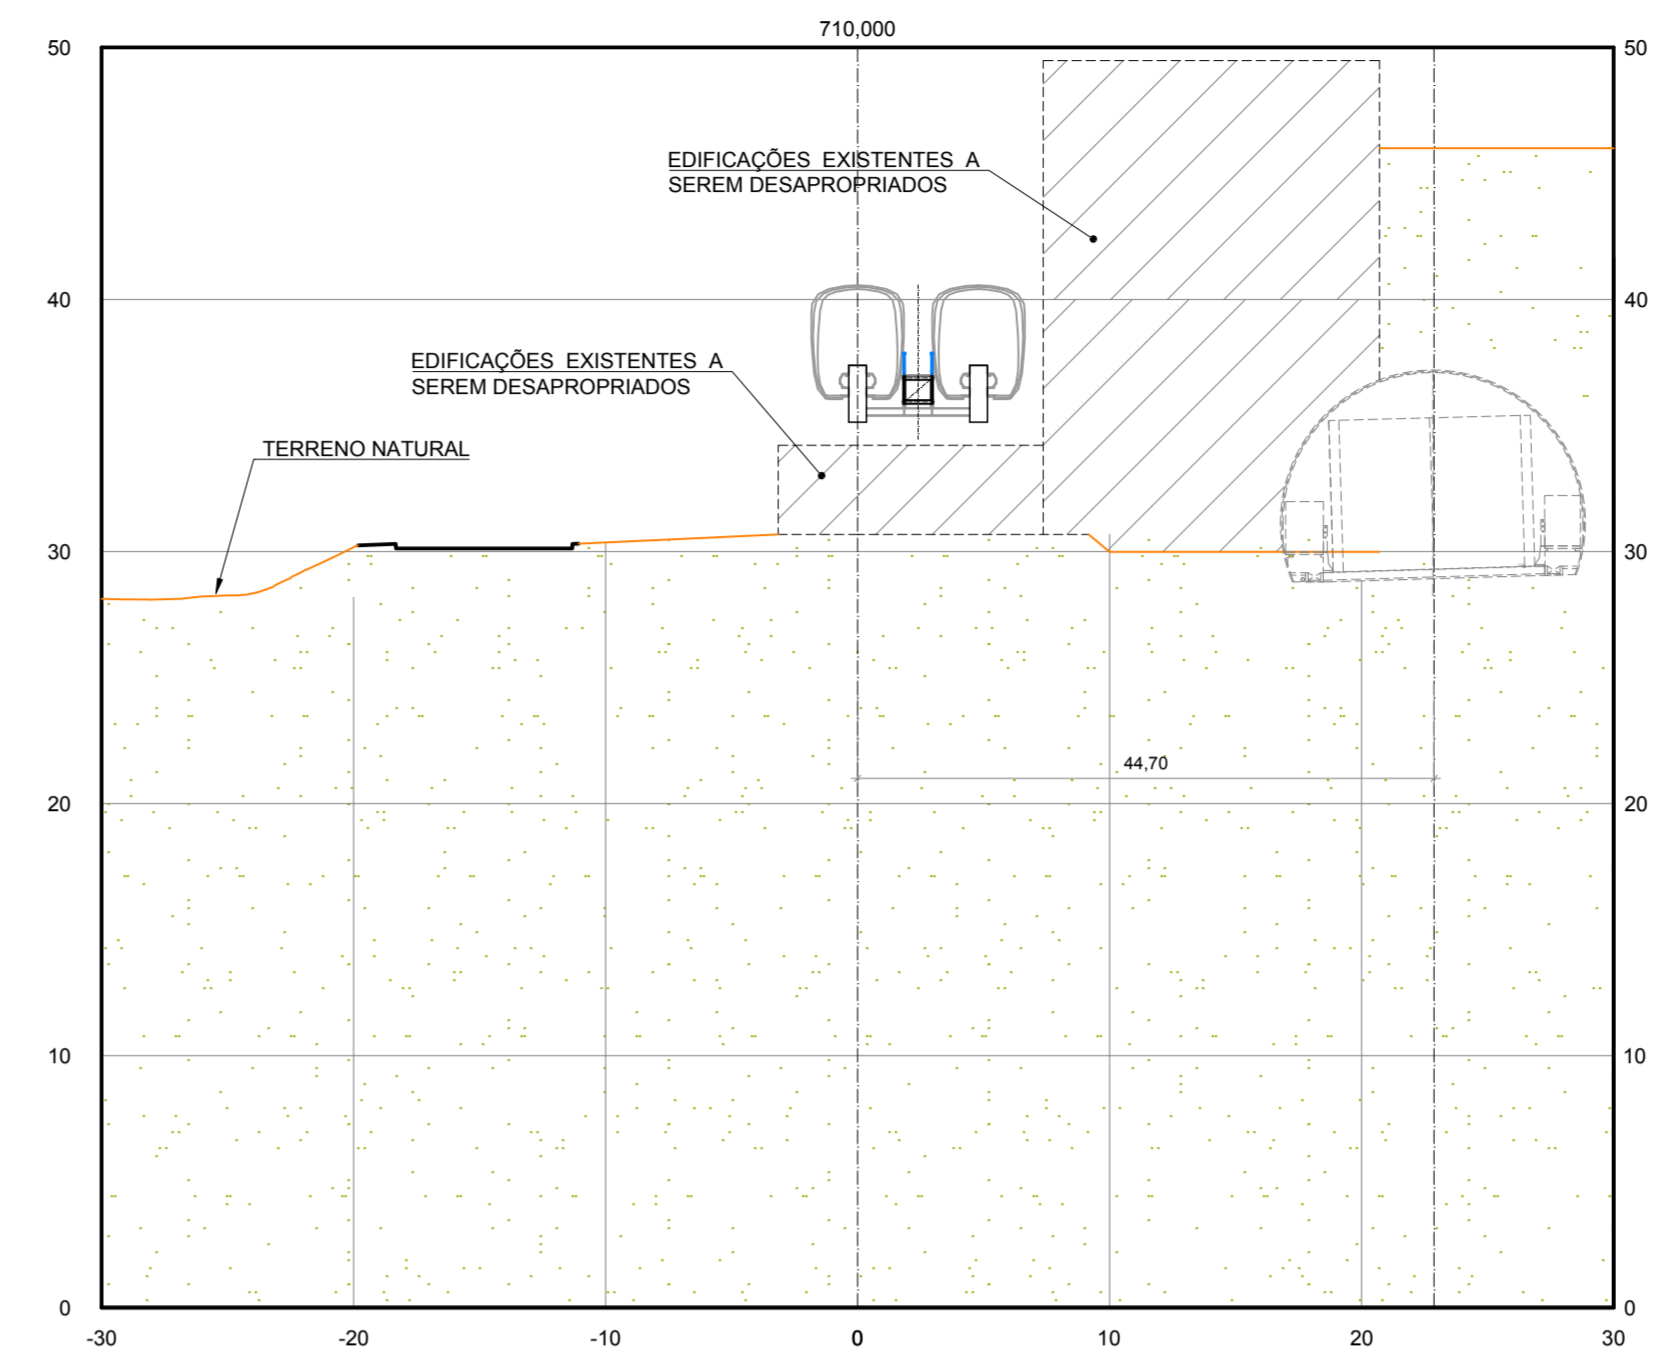

EST.710
ESCALA 1:300

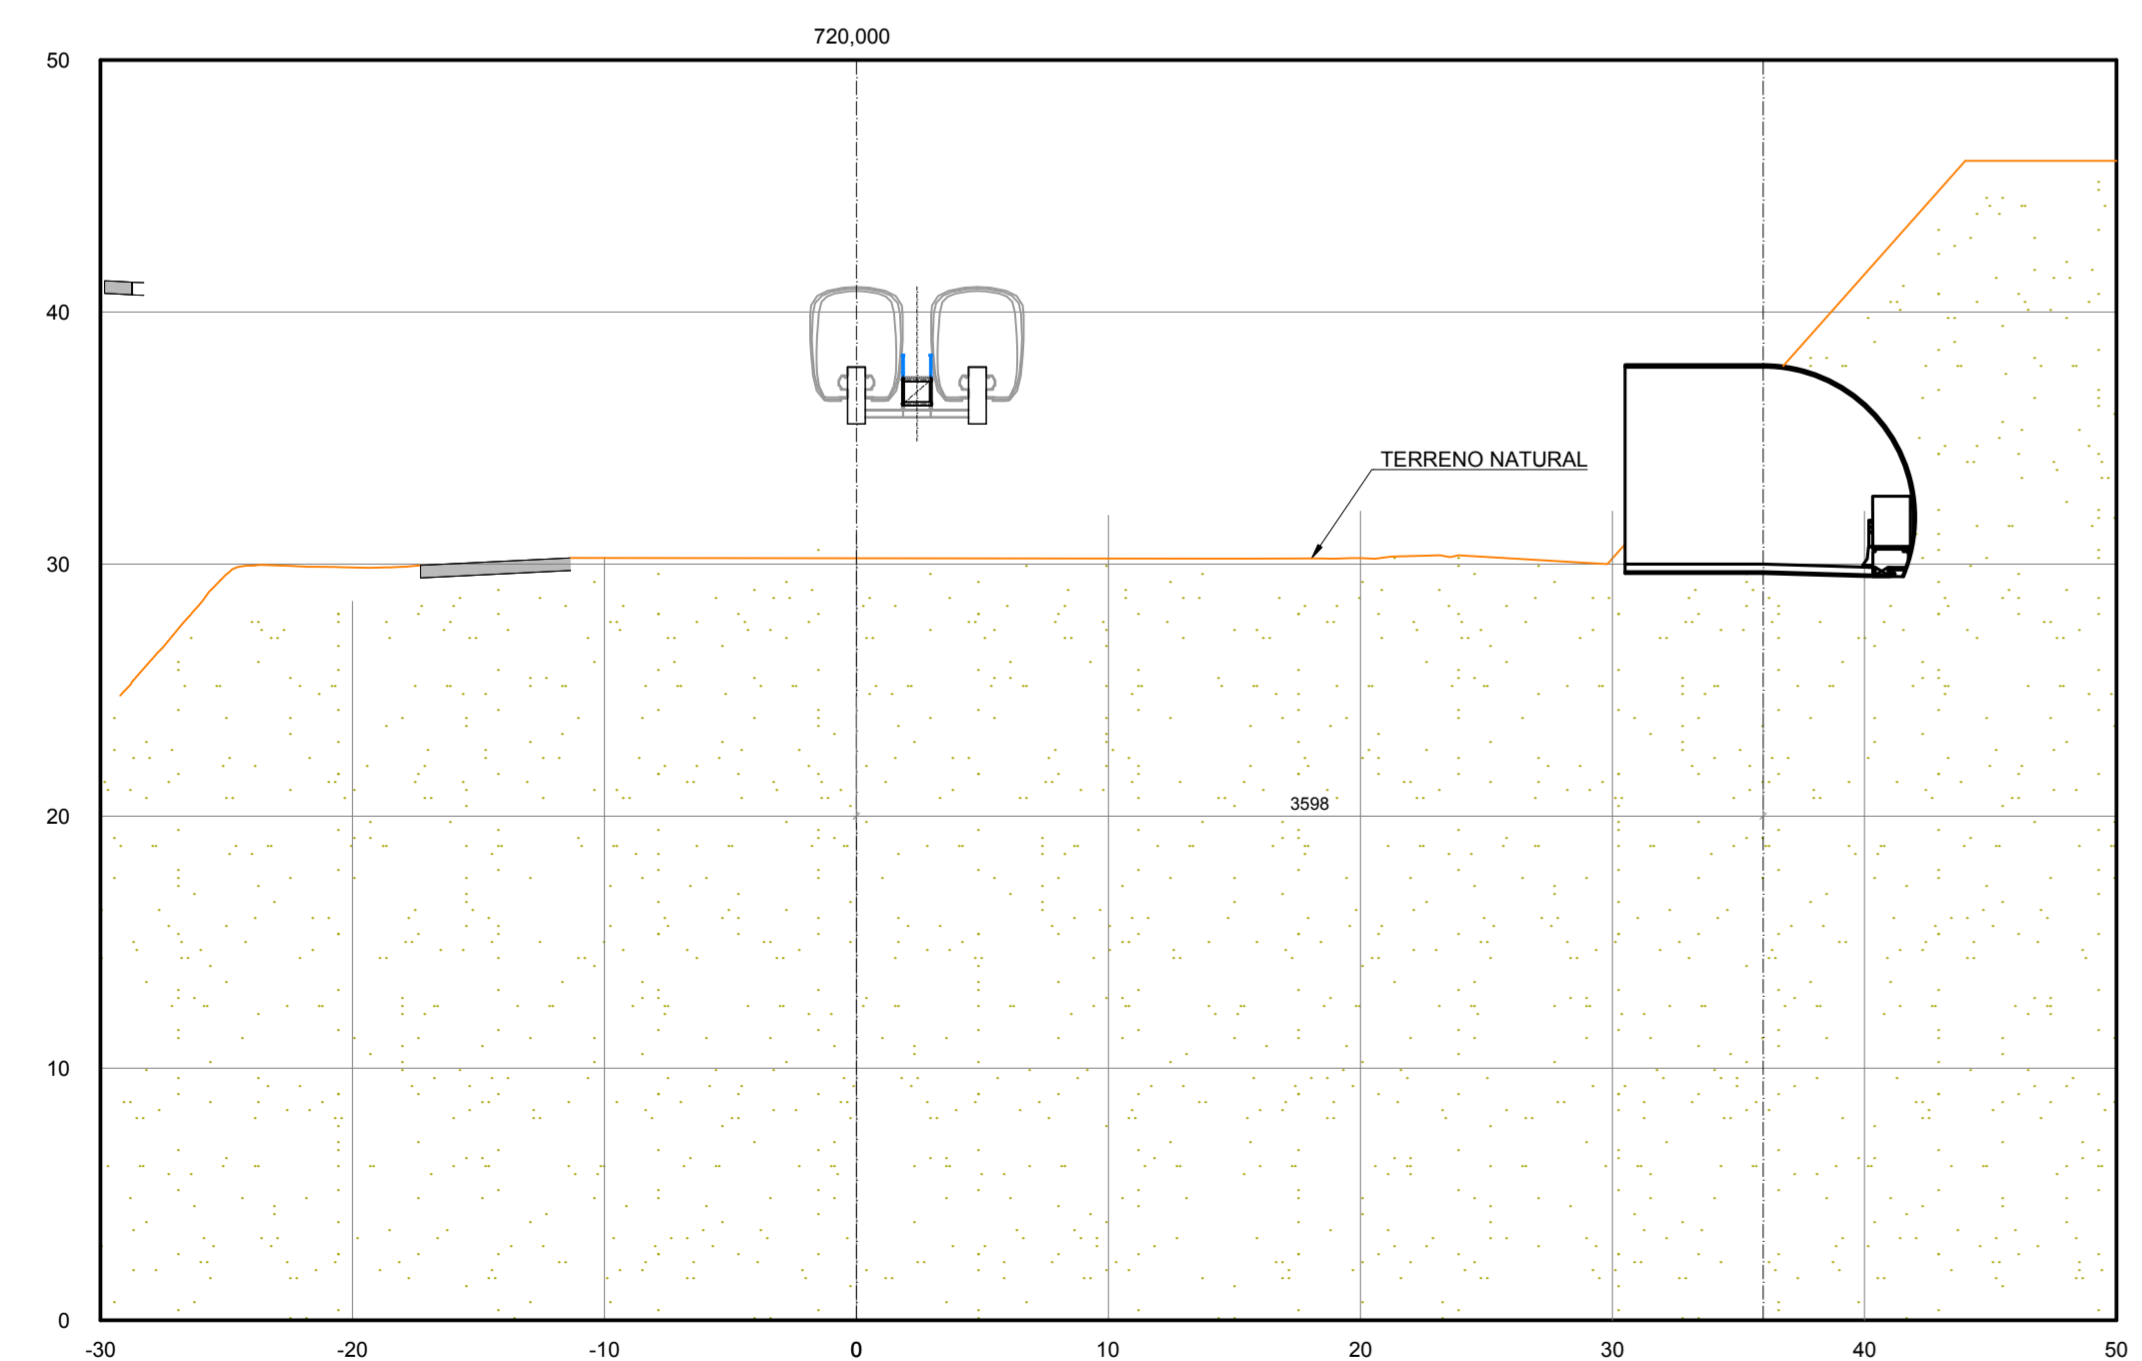

EST.720
ESCALA 1:300

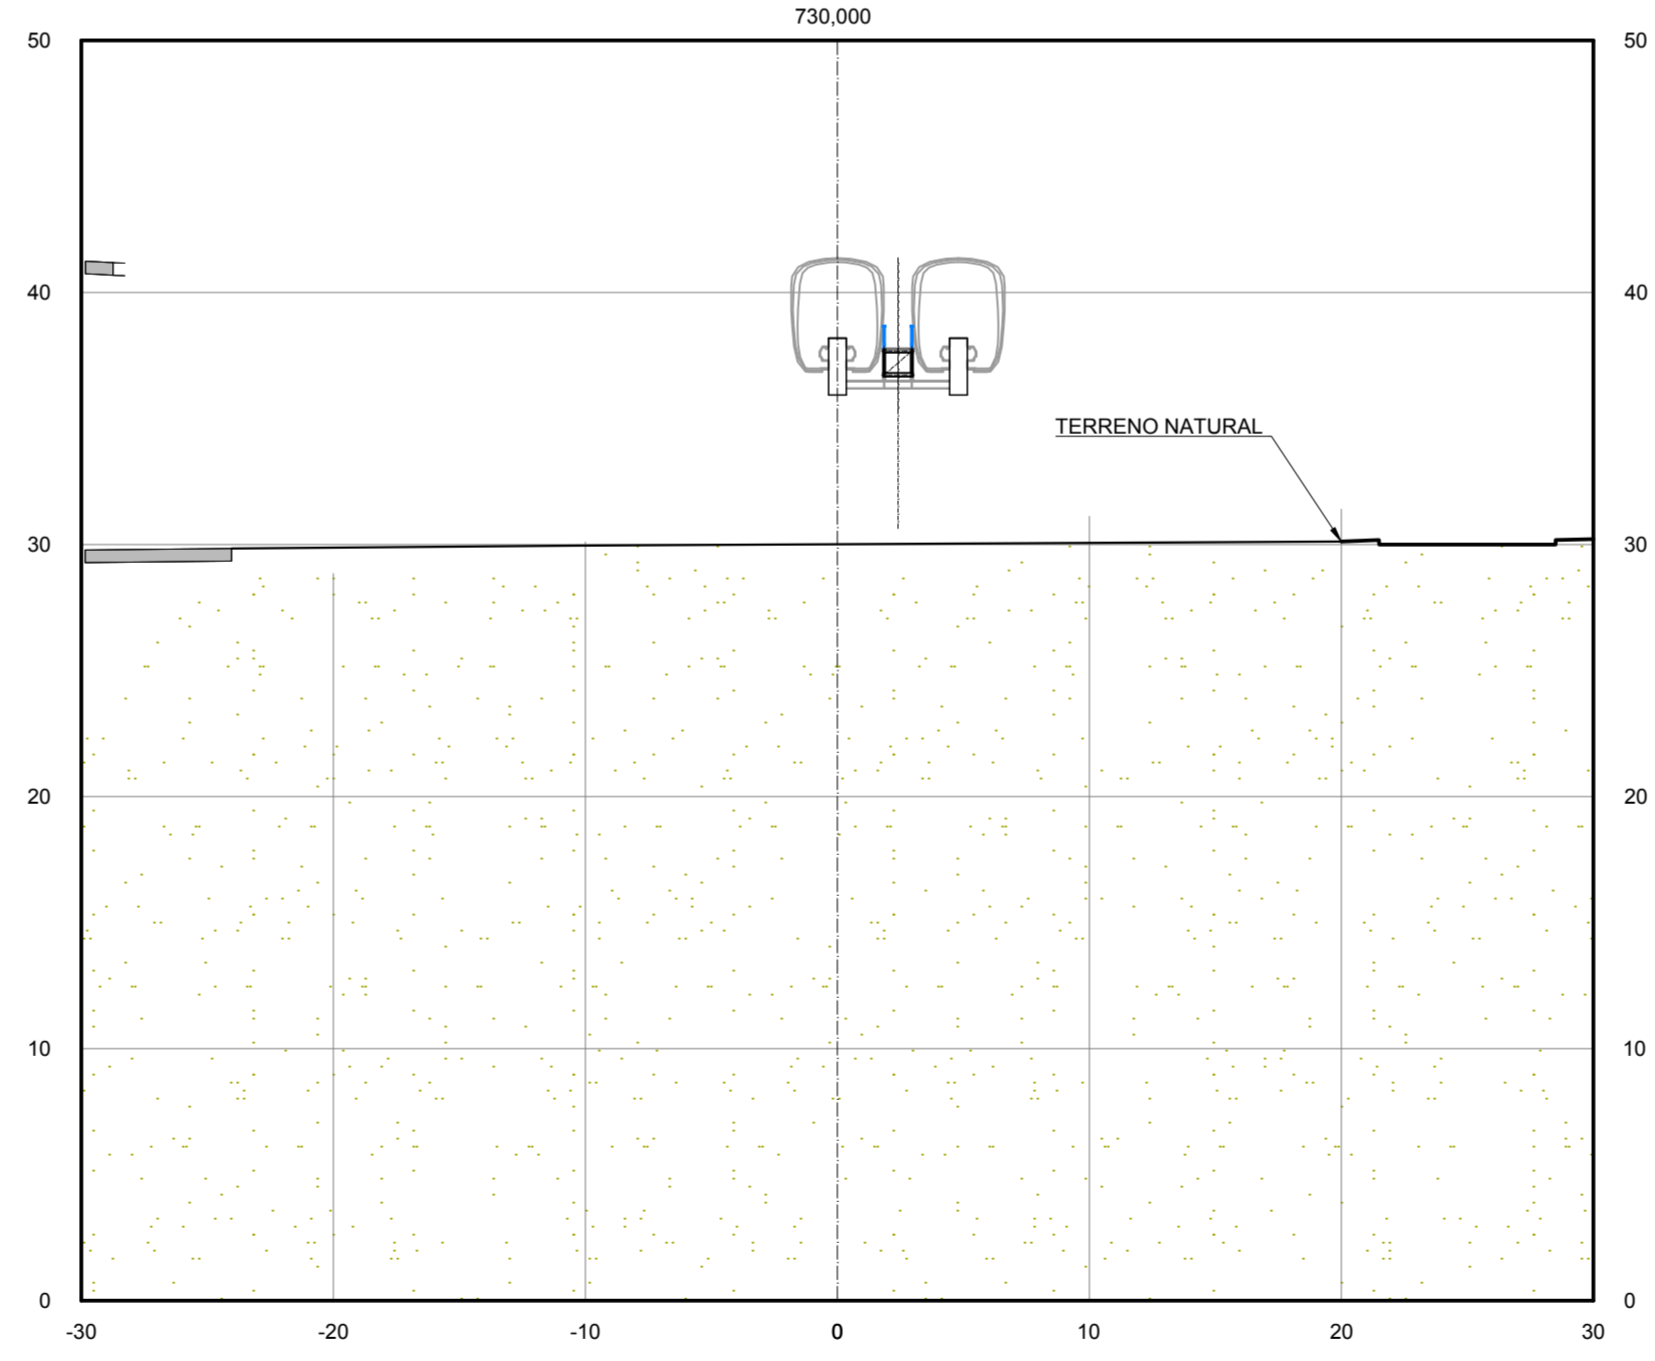

EST.730
ESCALA 1:300

NOTAS:

- 1 - MEDIDAS EM CENTÍMETRO., COTAS DE NIVEIS EM METRO., DIÂMETRO DAS BARRAS EM MILÍMETRO., SALVO ONDE INDICADO.
- 2 - MATERIAS:
2.1 - CONCRETO PROJETADO E MOLDADO fck = 30 MPa.
2.2 - AÇO CA 50-A: fyk = 500 MPa.

Nº	Descrição	Emite	Verificação	Aprovação
0	EMISSÃO INICIAL	M.C.G	M.C.G	C.E.M.M

REVISÕES				
Códigos de Emissão	LC=Construção	IN=Informação	PR - Preliminar	CT=Certificado
Projeto	APROVAÇÃO CONCESSIONÁRIA			/ /
	VISTO			/ /
Projeto	APROVAÇÃO CTB			/ /
Resp. Tec.	APROVAÇÃO CTB			/ /
Aprovação	APROVAÇÃO CTB			/ /



Cód. interno: MONOTRILHO DO SUBÚRBO - FASE 2
 Linha: ESTAÇÃO ÁGUA DOS MENINOS
 Trecho: CONTENÇÕES - IMPLANTAÇÃO
 Objeto: SEÇÕES TRANSVERSAIS EST.690 A EST.730

Escala	Código	Revisão	Emissão
INDICADA	DE-M2.02.ES/C.ES6-006	0	AP