




EST.530
ESCALA 1:300

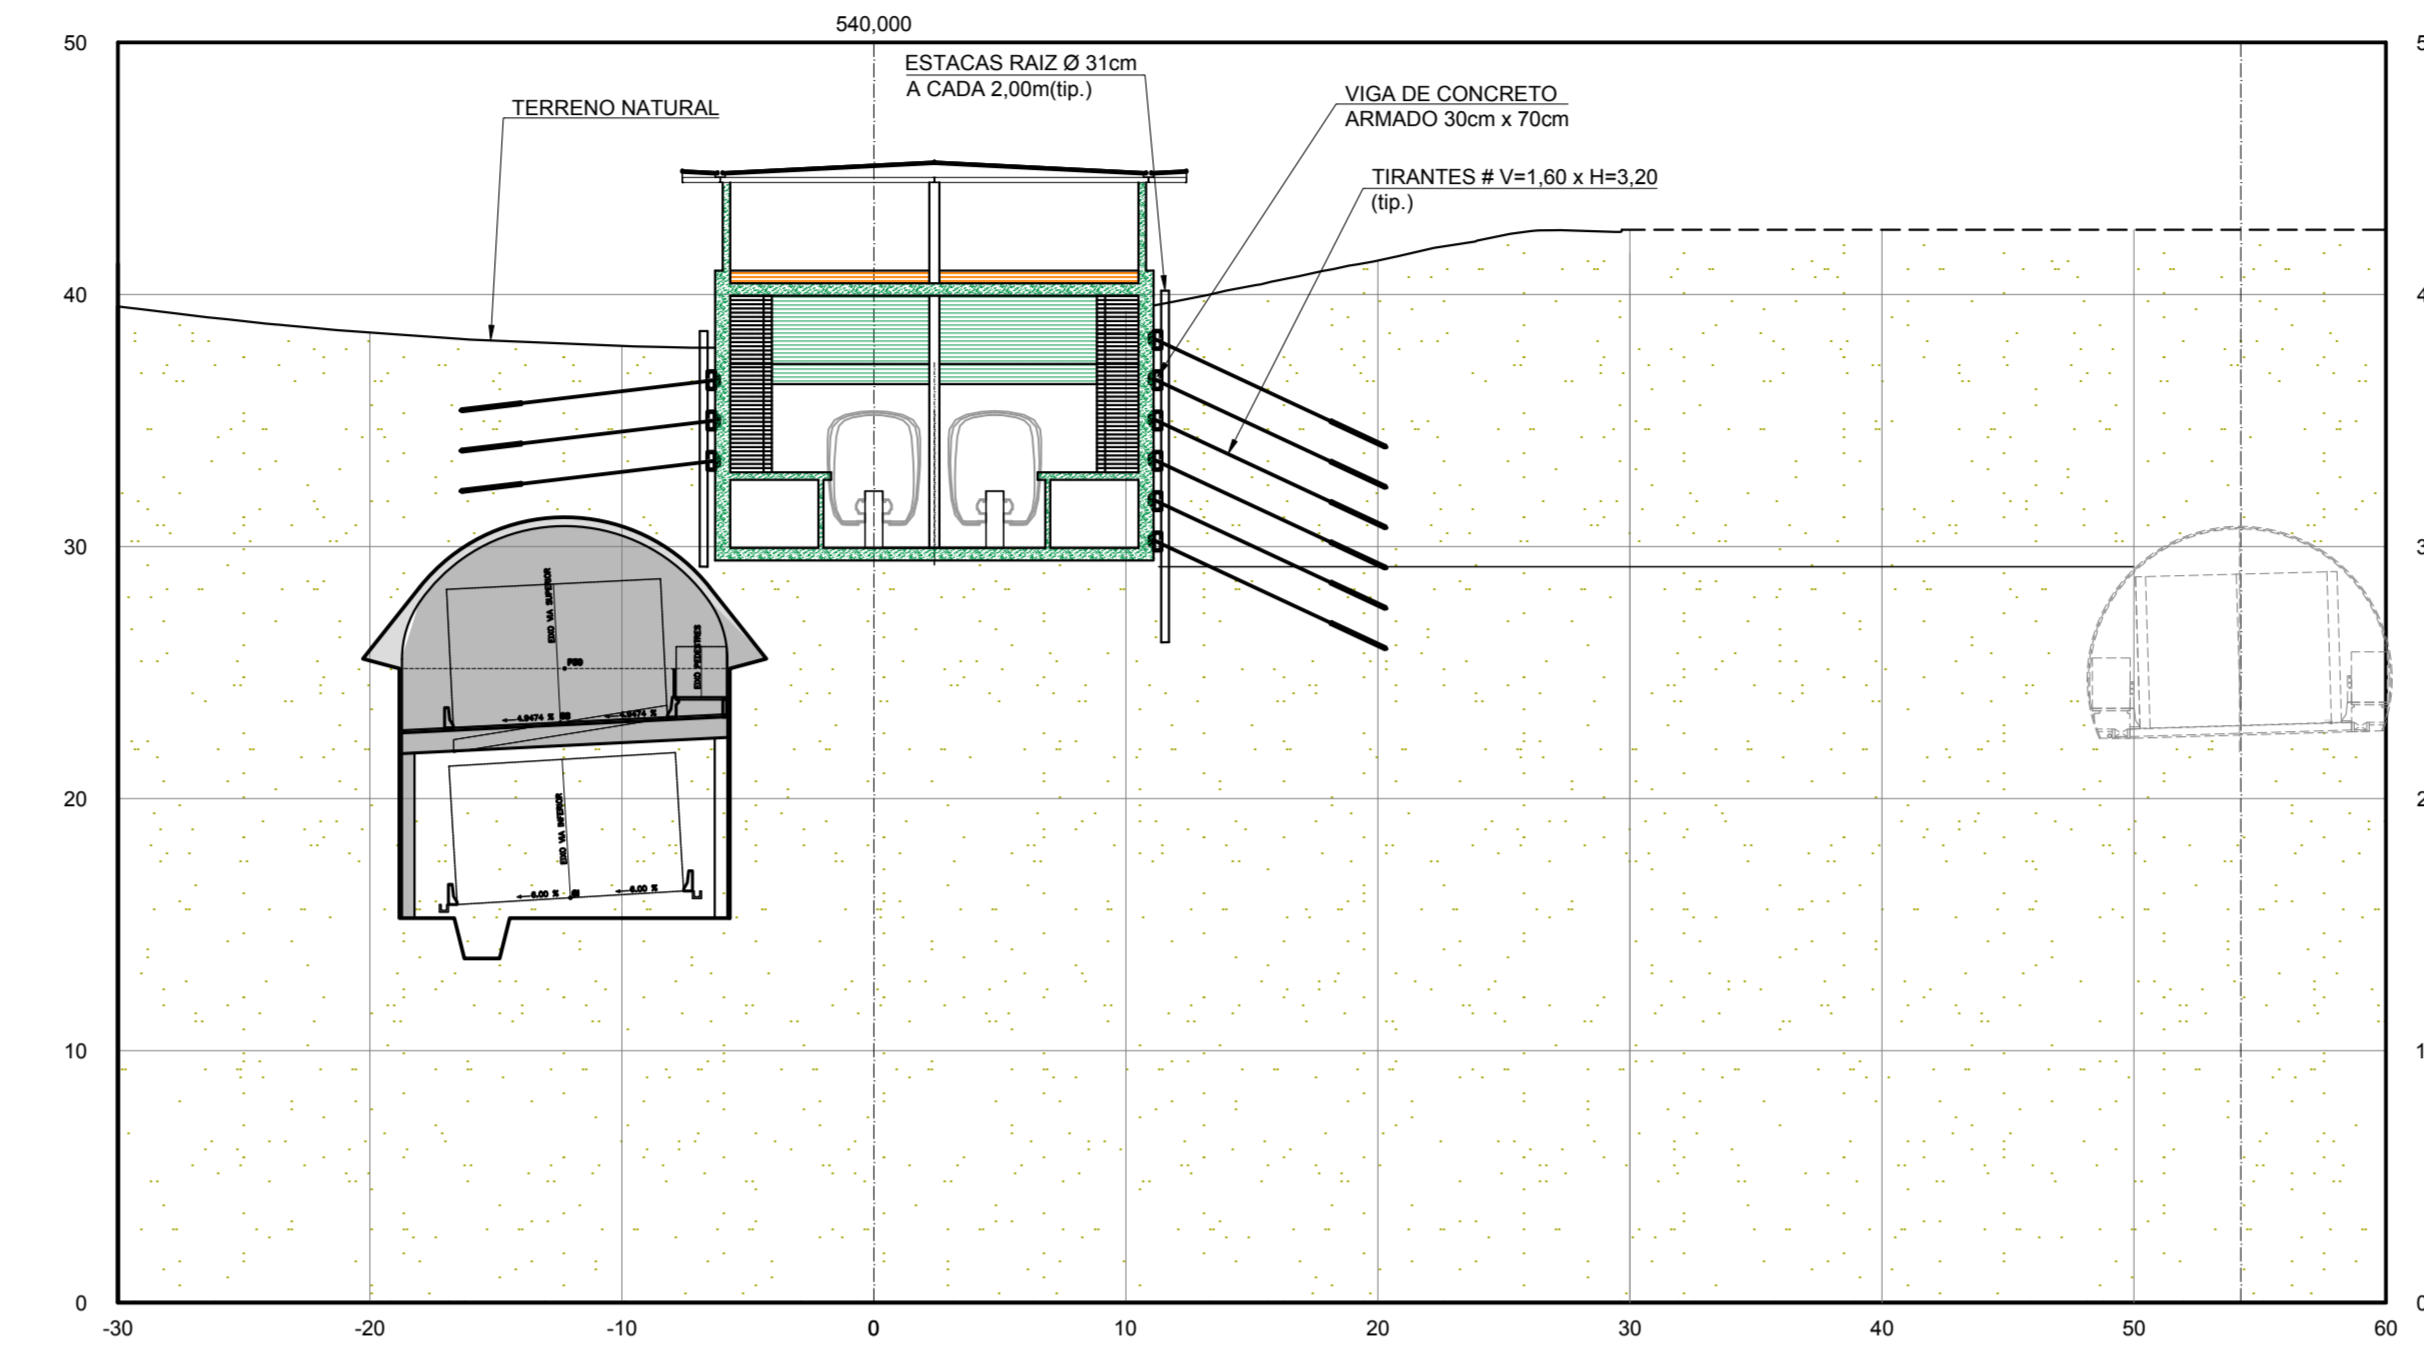

EST.540
ESCALA 1:300

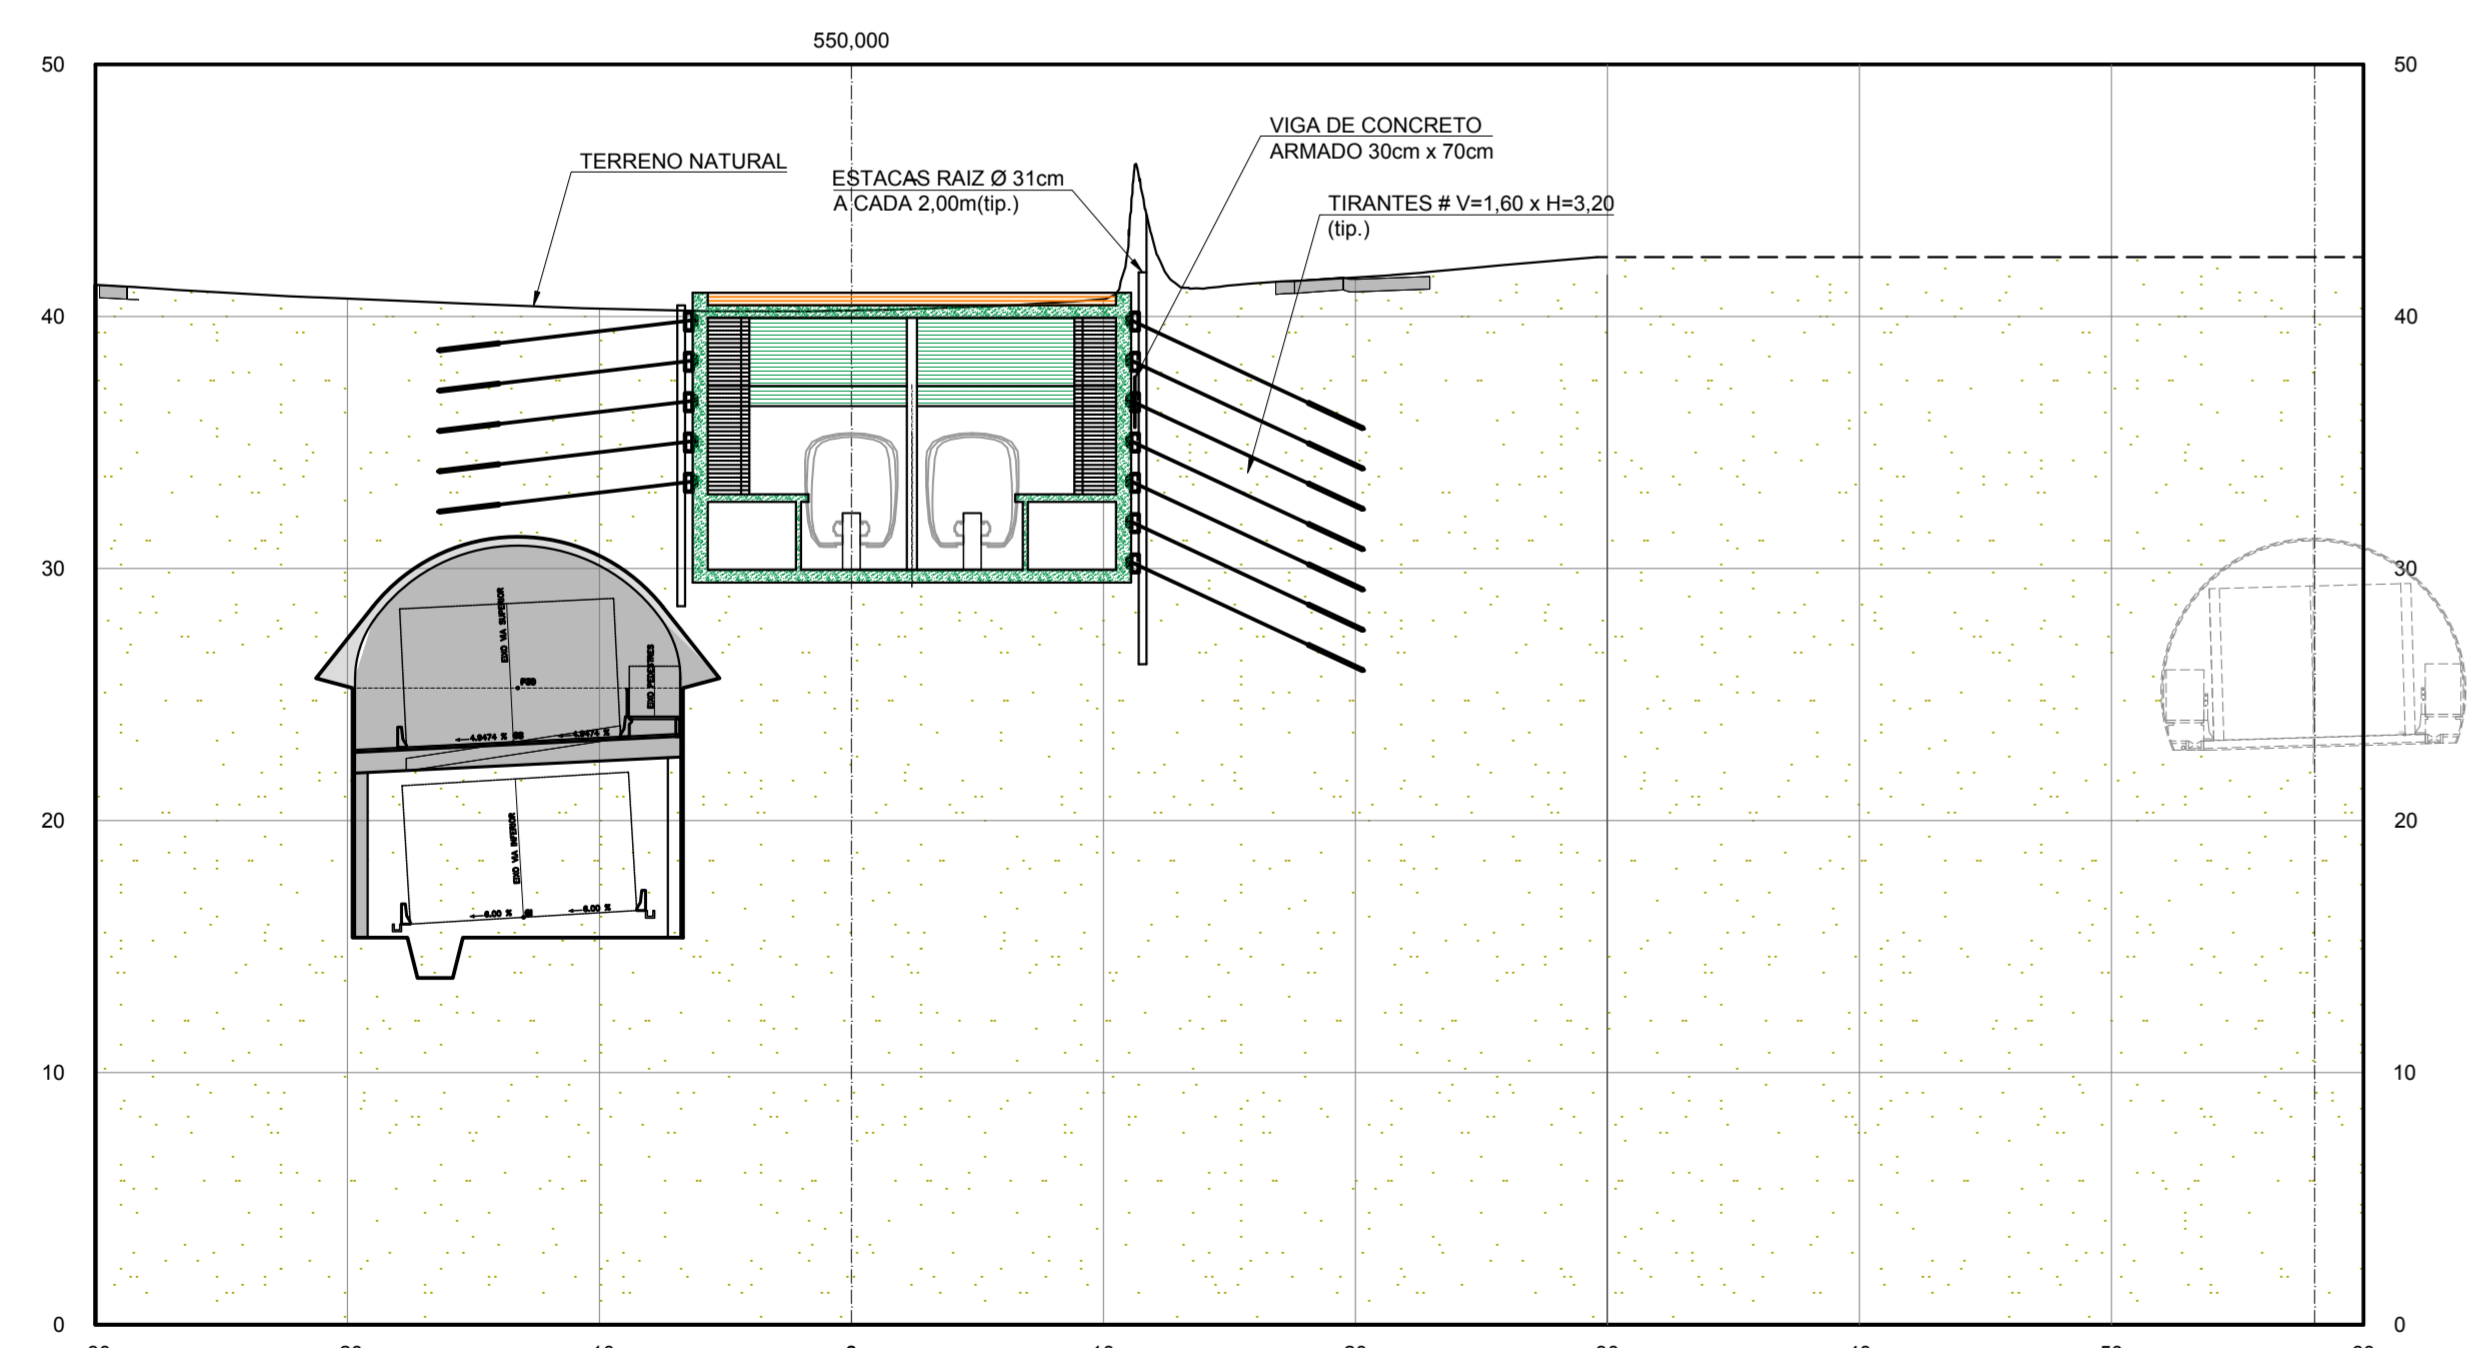

EST.550
ESCALA 1:300

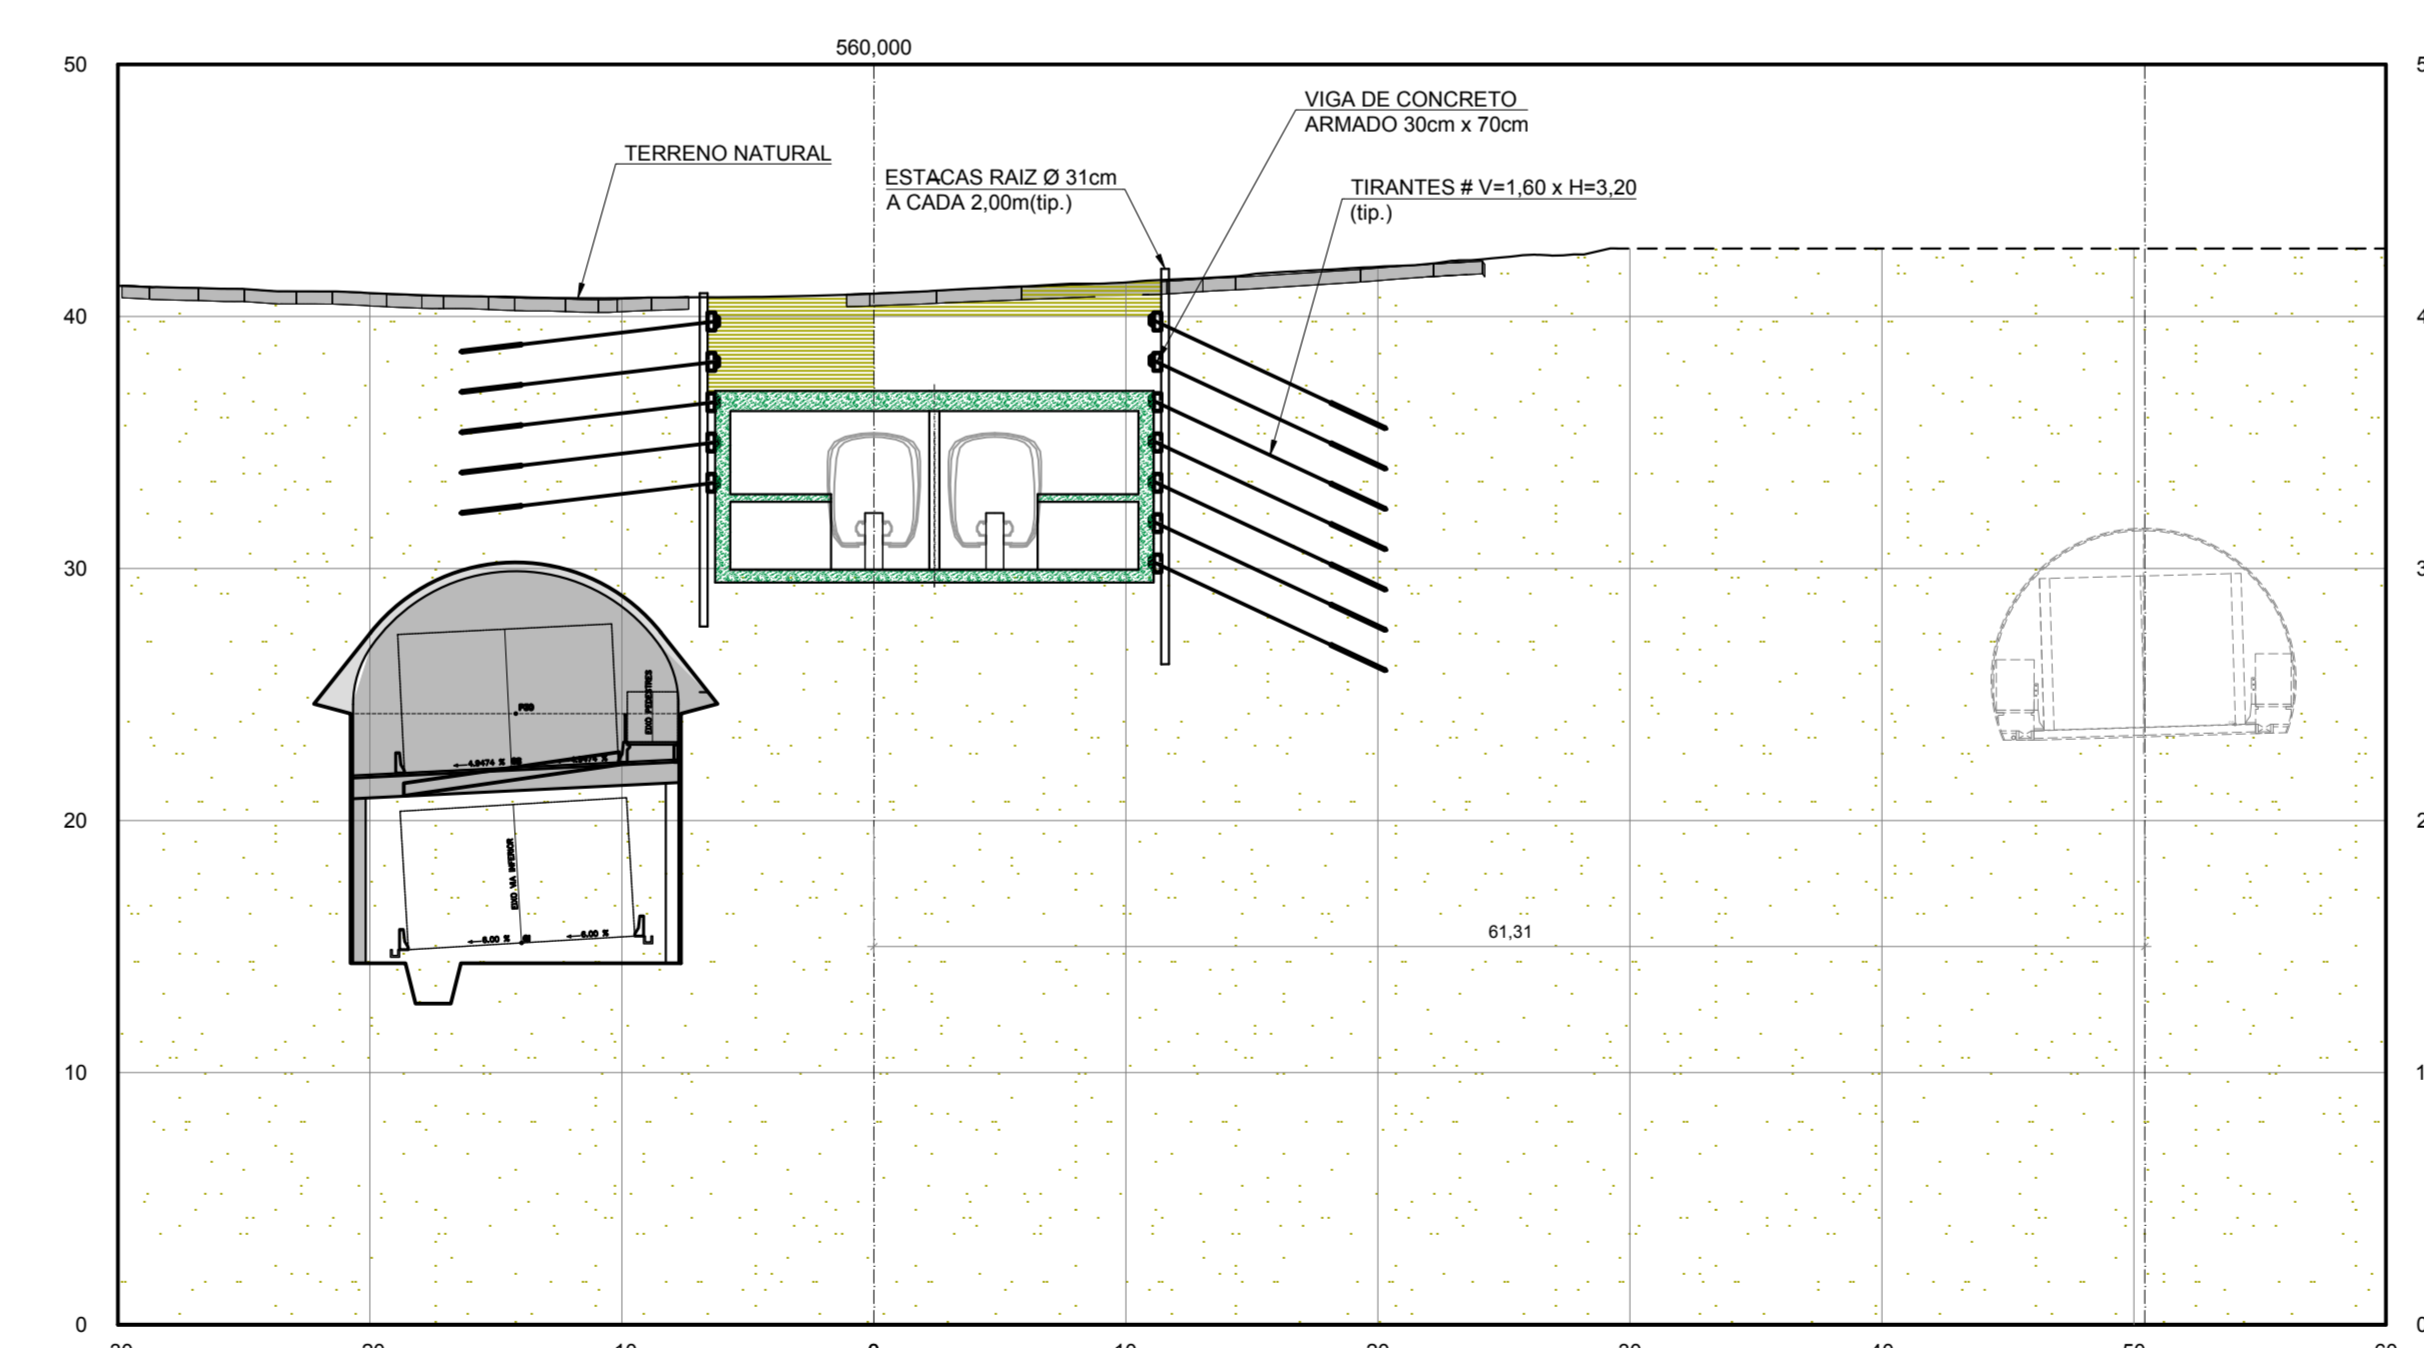

EST.560
ESCALA 1:300

NOTAS:

- 1 - MEDIDAS EM CENTÍMETRO., COTAS DE NIVEIS EM METRO., DIÂMETRO DAS BARRAS EM MILÍMETRO, SALVO ONDE INDICADO.
- 2 - MATERIAS:
2.1 - CONCRETO PROJETADO E MOLDADO fck = 30 MPa.
2.2 - AÇO CA 50-A: fyk = 500 MPa.

REVISÕES			
Nº	Descrição	Emite	Aprova
0	EMISSÃO INICIAL	M.C.G	C.E.M.M
1			
2			
3			
4			
5			
6			
7			
8			
9			

Secretaria de Desenvolvimento Urbano - SEDUR Companhia de Transporte da Bahia - CTB

VLT DO SUBÚRBIO

Cód. interno	MONOTRILHO DO SUBÚRBIO - FASE 2		
Linha	ESTAÇÃO ÁGUA DOS MENINOS		
Trecho	CONTENÇÕES - IMPLANTAÇÃO		
Objeto	SEÇÕES TRANSVERSAIS EST.530 A EST.560		
Escala	INDICADA	Código	DE-M2.02.ES/C.ES6-009
Revisão	0	Emissão	AP