

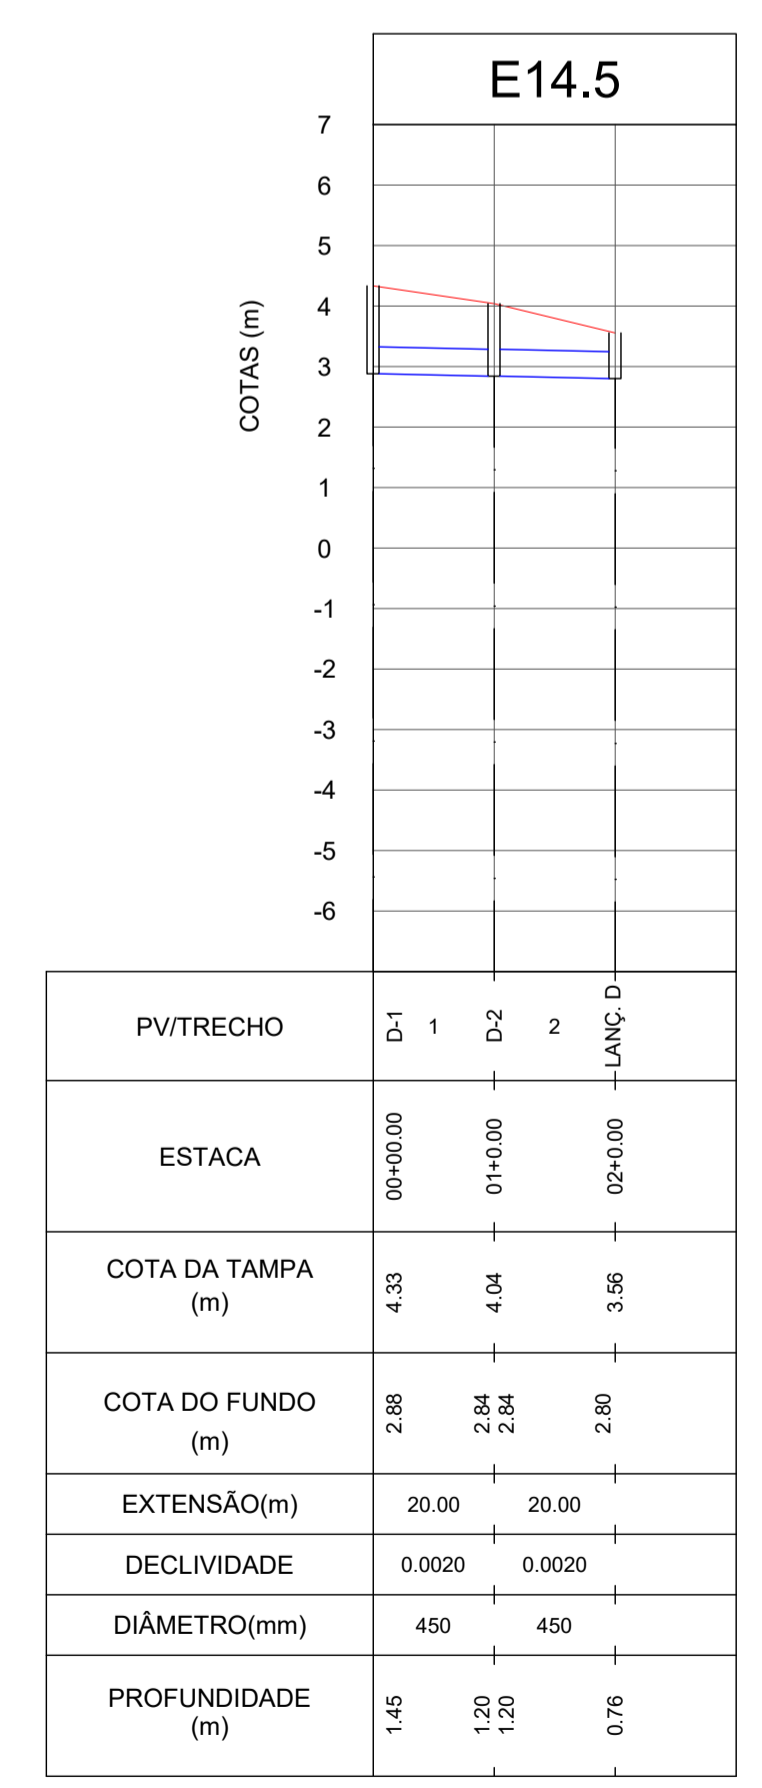
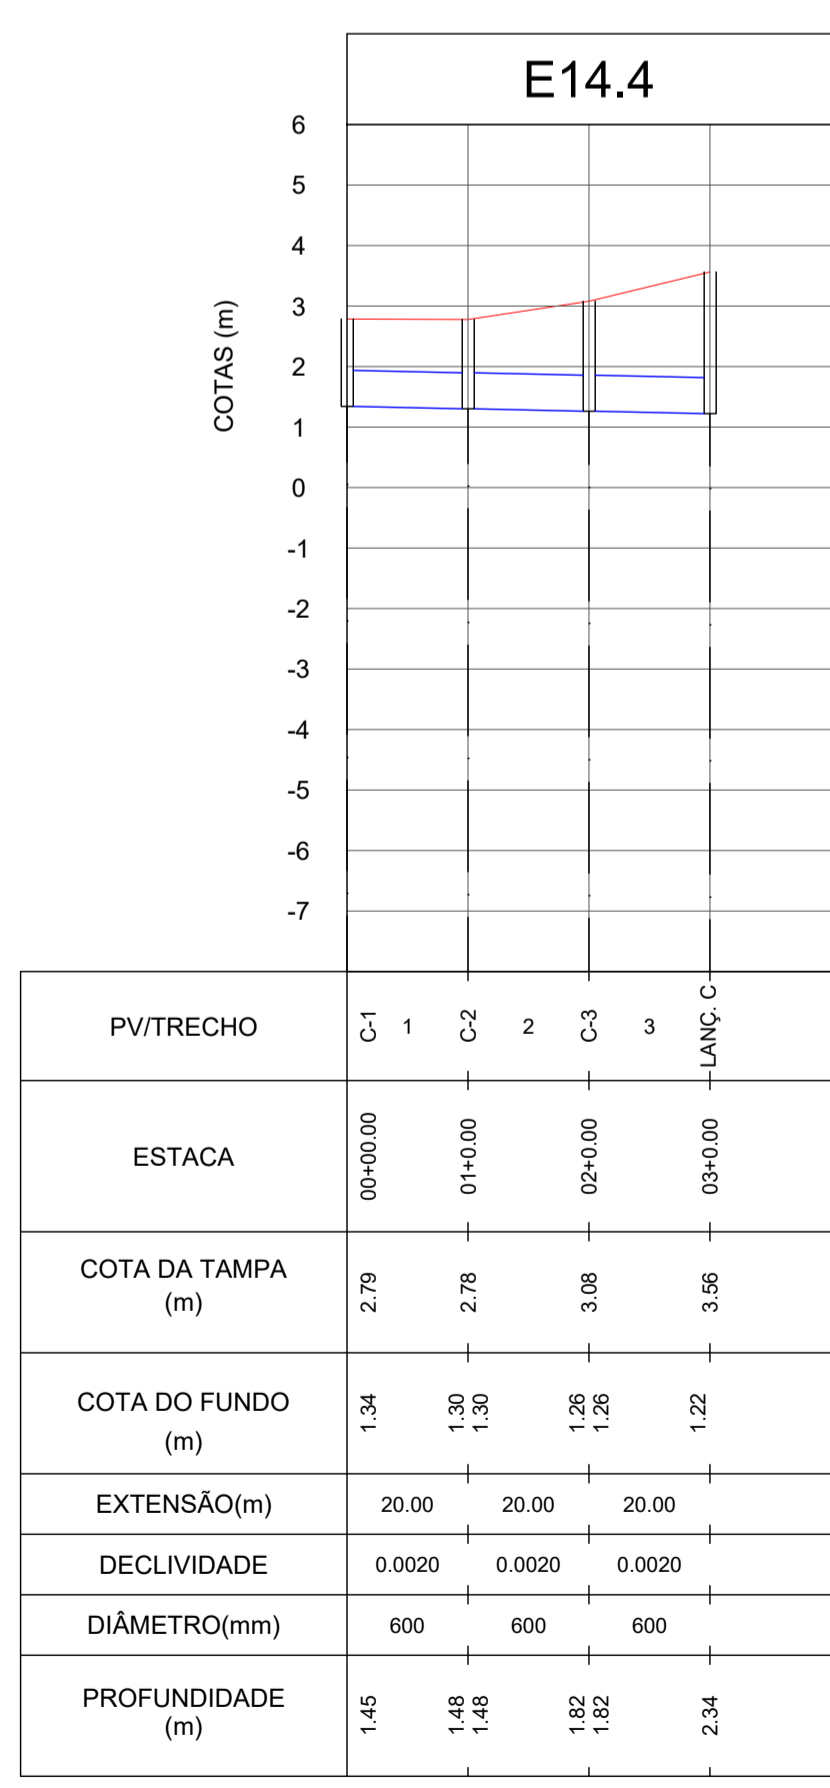
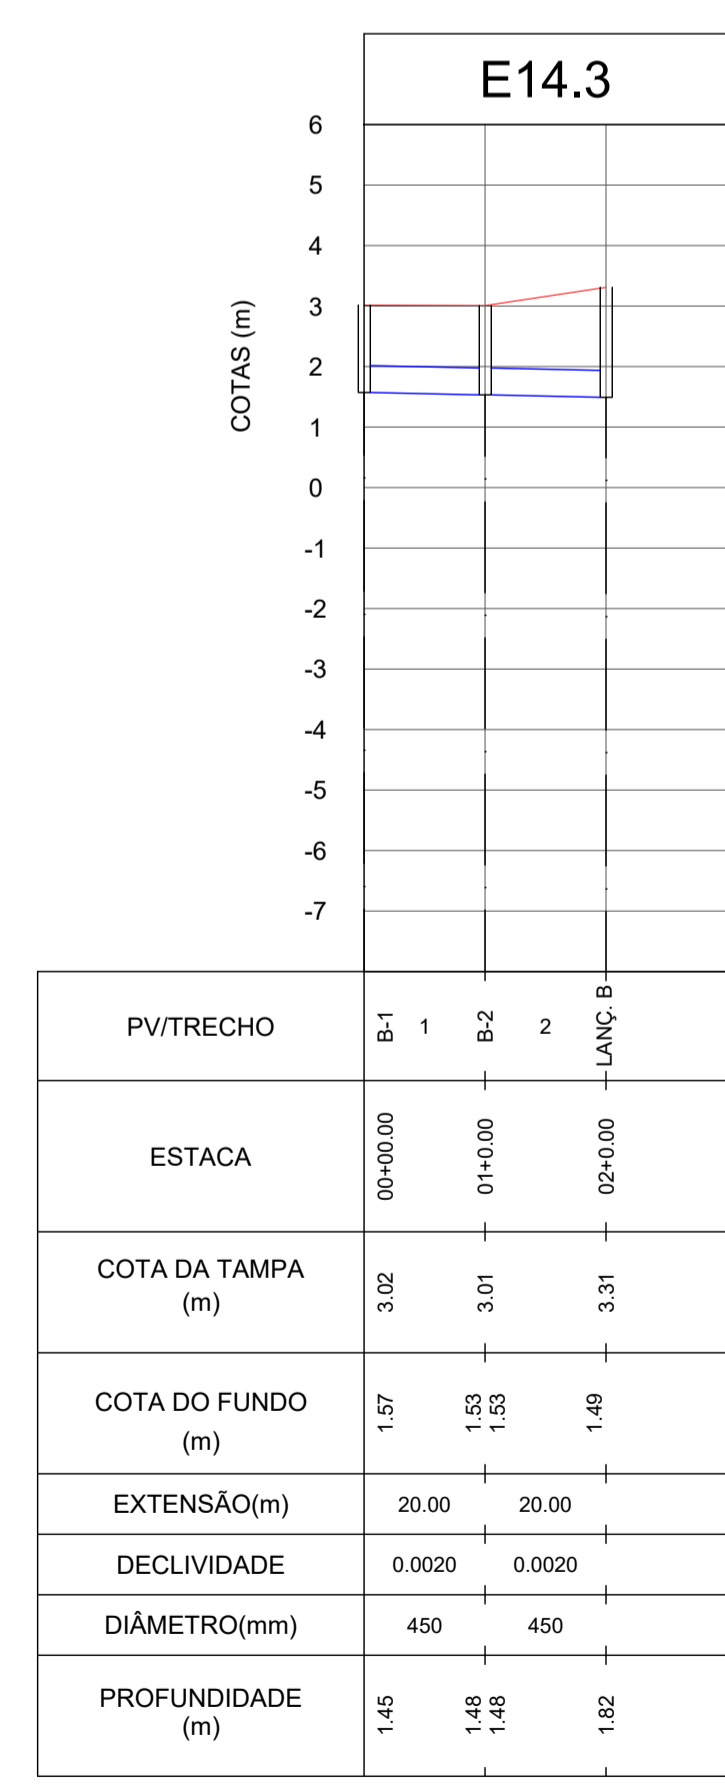


PLANTA BAIXA
ESC.: 1/250

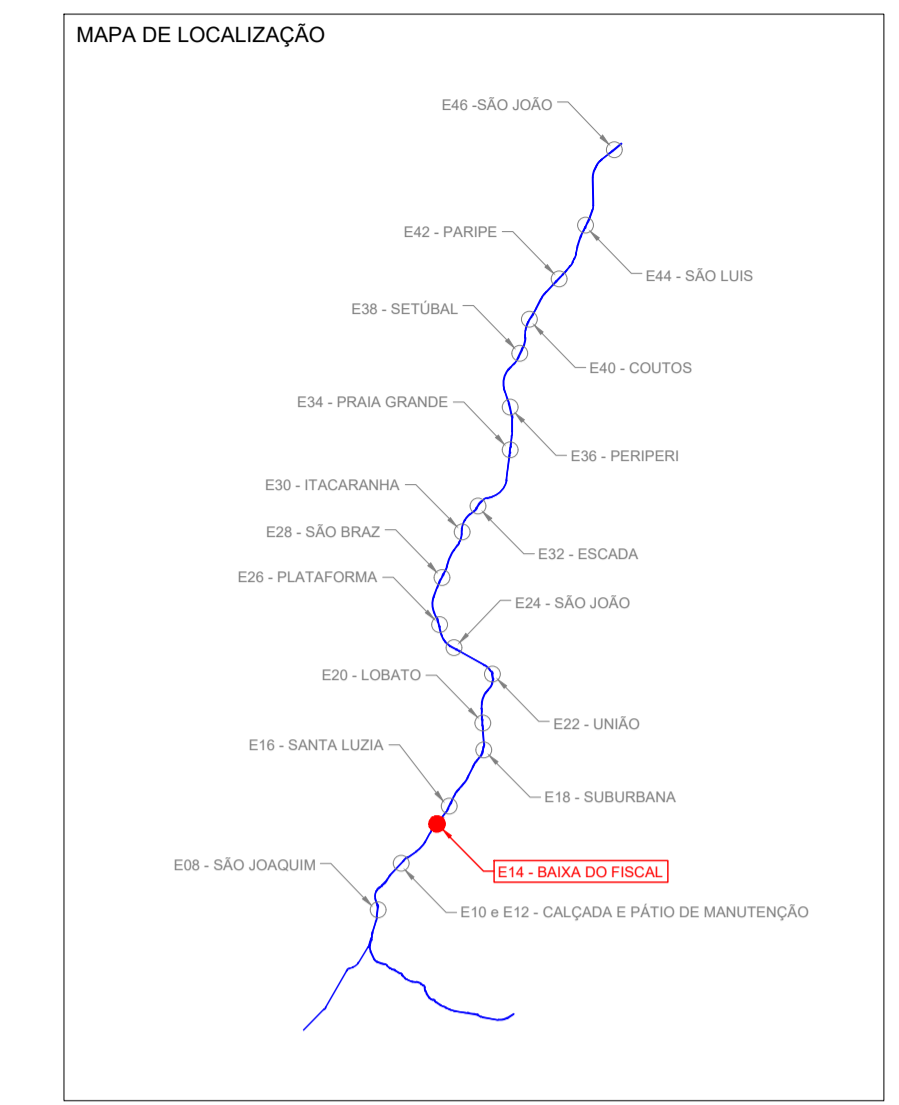

PERFIL LONGITUDINAL
ESC. H: 1/1.250, ESC. V.: 1/125

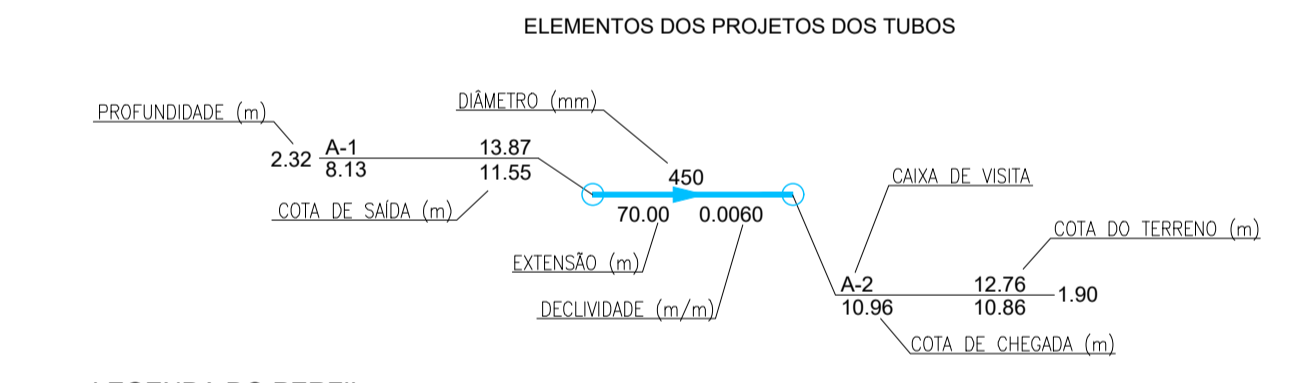

LEGENDA DO PERFIL:
 - PERFL DO TERRENO
 - REPRESENTAÇÃO DOS TRECHOS DE DRENAGEM

Nº	EMISSÃO_INICIAL	Descrição	TRENTO	RAFAEL_BELTRÃO	MARCELO_NOVIS
			Emite	Verifica	Aprova

REVISÕES			
Códigos de Emissão	AP - Aprovação	LC - Construção	IN - Informação
			PR - Preliminar
			CT - Certificado
Projeto		APROVAÇÃO CONCESSIONÁRIA	
Desenho: JULIANA_LIMA		30/07/2019	
Projeto: MARCELO_NOVIS		30/07/2019	
Verificação: RAFAEL_BELTRÃO		30/07/2019	
Resp. Tec: DIEGO_ÁLVARES		30/07/2019	
Aprovação: MARCELO_NOVIS		30/07/2019	
		APROVAÇÃO CTB	
		VISTO	

Secretaria de Desenvolvimento Urbano - SEDUR Companhia de Transporte da Bahia - CTB

VLT DO SUBÚRBO

Escala	Código	Revisão	Emissão
1/250	DE-M1.14.AE_P.FD2-002	0	EI