LEGENDA:

: ÁREA DISPONÍVEL PARA USO;

: PRÉDIO CTB A PRESERVAR;

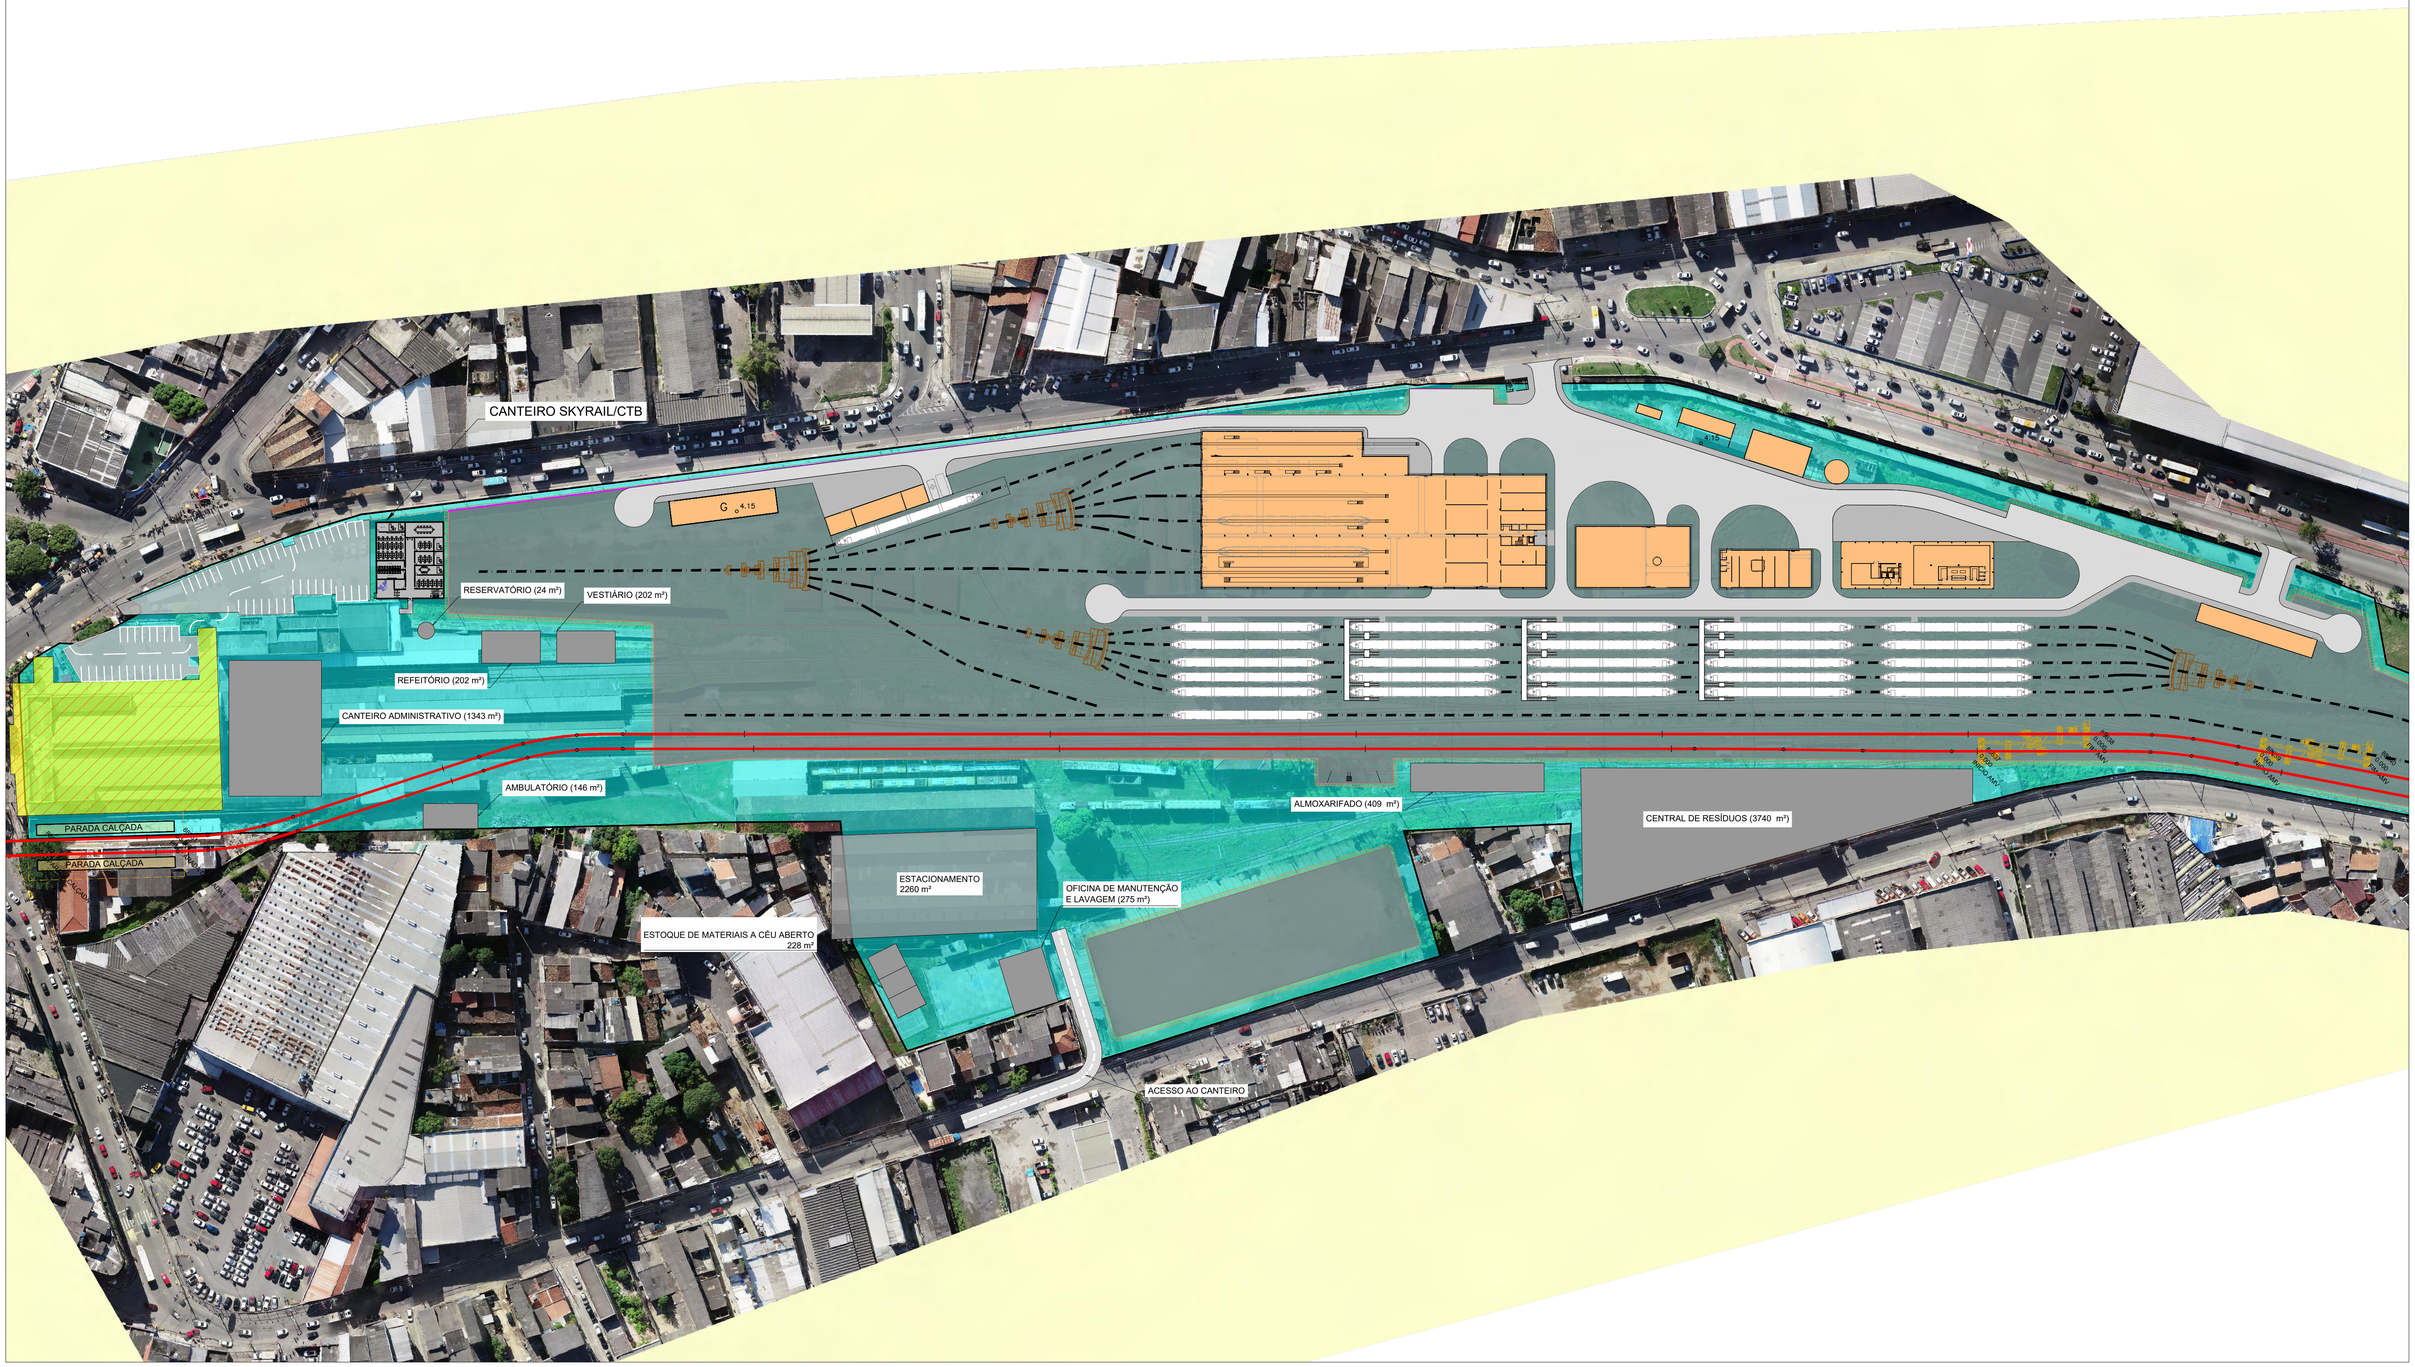

DEPOT LAYOUT

ESC. 1:1000

A1 (841x594)