


PLANTA  
ESCALA 1:250

MÉTODO CONSTRUTIVO FASE 2 :

1. CRAVAÇÃO DE ESTACAS RAIZ.
2. ESCAVAÇÃO E INSTALAÇÃO DAS VIGAS E TIRANTES ATÉ Atingir A COTA DE TRABALHO.
3. CONSTRUÇÃO PARCIAL DA EDIFICAÇÃO DA ESTAÇÃO.

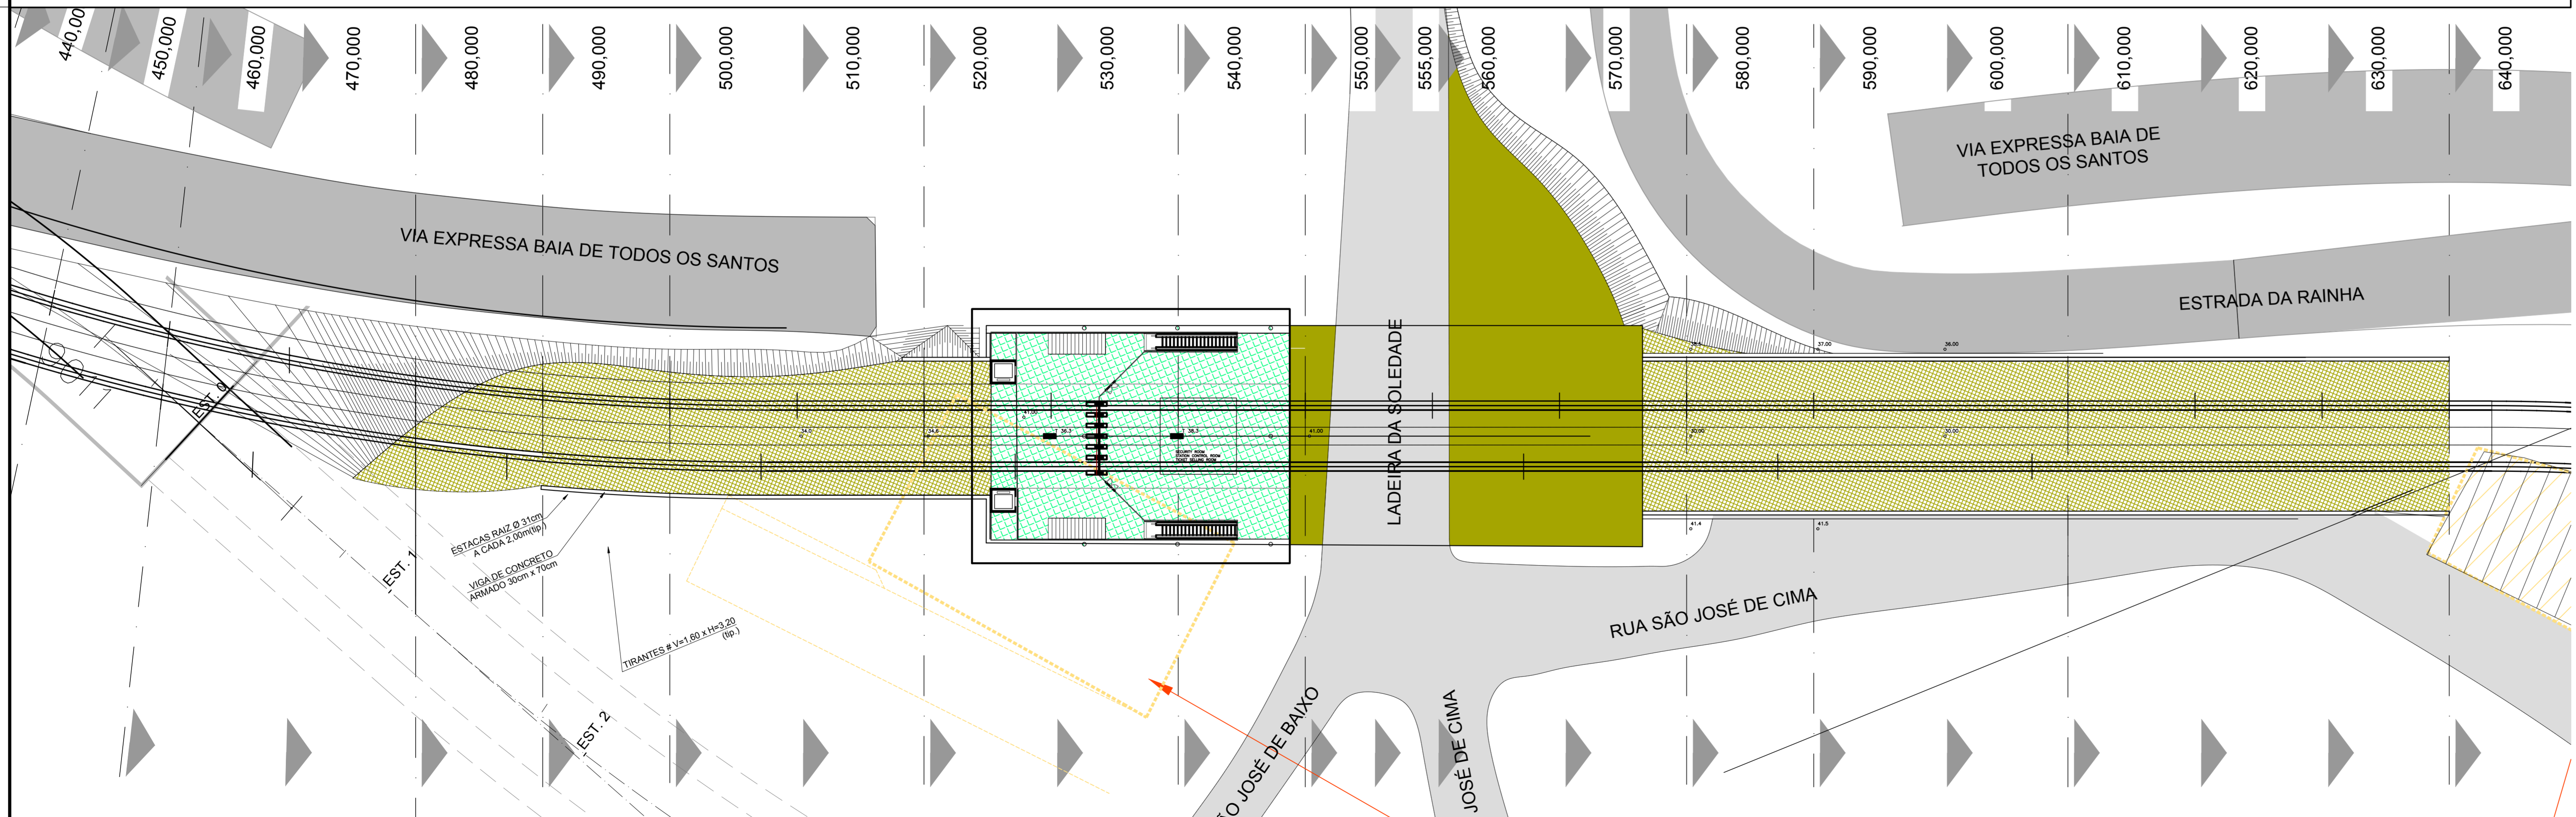

PLANTA  
ESCALA 1:250

MÉTODO CONSTRUTIVO FASE 2- A:

1. EXECUÇÃO DOS SERVIÇOS COMPLEMENTARES NECESSÁRIOS À FINALIZAÇÃO DA OBRA SOBRE A EDIFICAÇÃO DA ESTAÇÃO CONSTRUÍDA.
2. RETORNO AO FLUXO NORMAL DE TRÁNSITO PELA LAD EIRA DA SOLEDADE.

NOTAS:

- 1 - MEDIDAS EM CENTÍMETRO., COTAS DE NÍVEIS EM METRO, DIÂMETRO DAS BARRAS EM MILÍMETRO, SALVO ONDE INDICADO.
- 2 - MATERIAS:  
2.1 - CONCRETO PROJETADO E MOLDADO fck = 30 MPa.  
2.2 - AÇO CA 50-A- tyk = 500 MPa.

D	EMISSÃO INICIAL	M.C.G	M.C.G	C.E.M.M
Nº	Descrição	Emitente	Verificação	Aprovação
REVISÕES				

Códigos de Emissão	LC=Construção	IN=Informação	PR = Preliminar	CT=Certificado
AP=Aprovação				
Projeto	<b>maffei</b> engenharia		APROVAÇÃO CONCESSIONÁRIA	
Desenho	Ryfiga	31/07/2019	VISTO	
Projeto	MARIA CECILIA GUAZZELLI	31/07/2019	//	
Verificação	MARIA CECILIA GUAZZELLI	31/07/2019	//	
Resp. Tec.	C.E.M.M CREA 060017400-5	31/07/2019	APROVAÇÃO CTB	
Aprovação	CARLOS E.M. MAFFEI	31/07/2019	//	

Secretaria de Desenvolvimento Urbano - SEDUR Companhia de Transporte da Bahia - CTB
   
**VLT DO SUBÚRBO**

Cód. Interno	MONOTRILHO DO SUBÚRBO - FASE 2		
Trecho	ESTAÇÃO ÁGUA DOS MENINOS		
Objeto	CONTENÇÕES - IMPLANTAÇÃO		
PLANTA - ARRANJO GERAL			

Escala	Código	Revisão	Emissão
INDICADA	DE-M2.02.ES/C.ES6-007	0	AP