



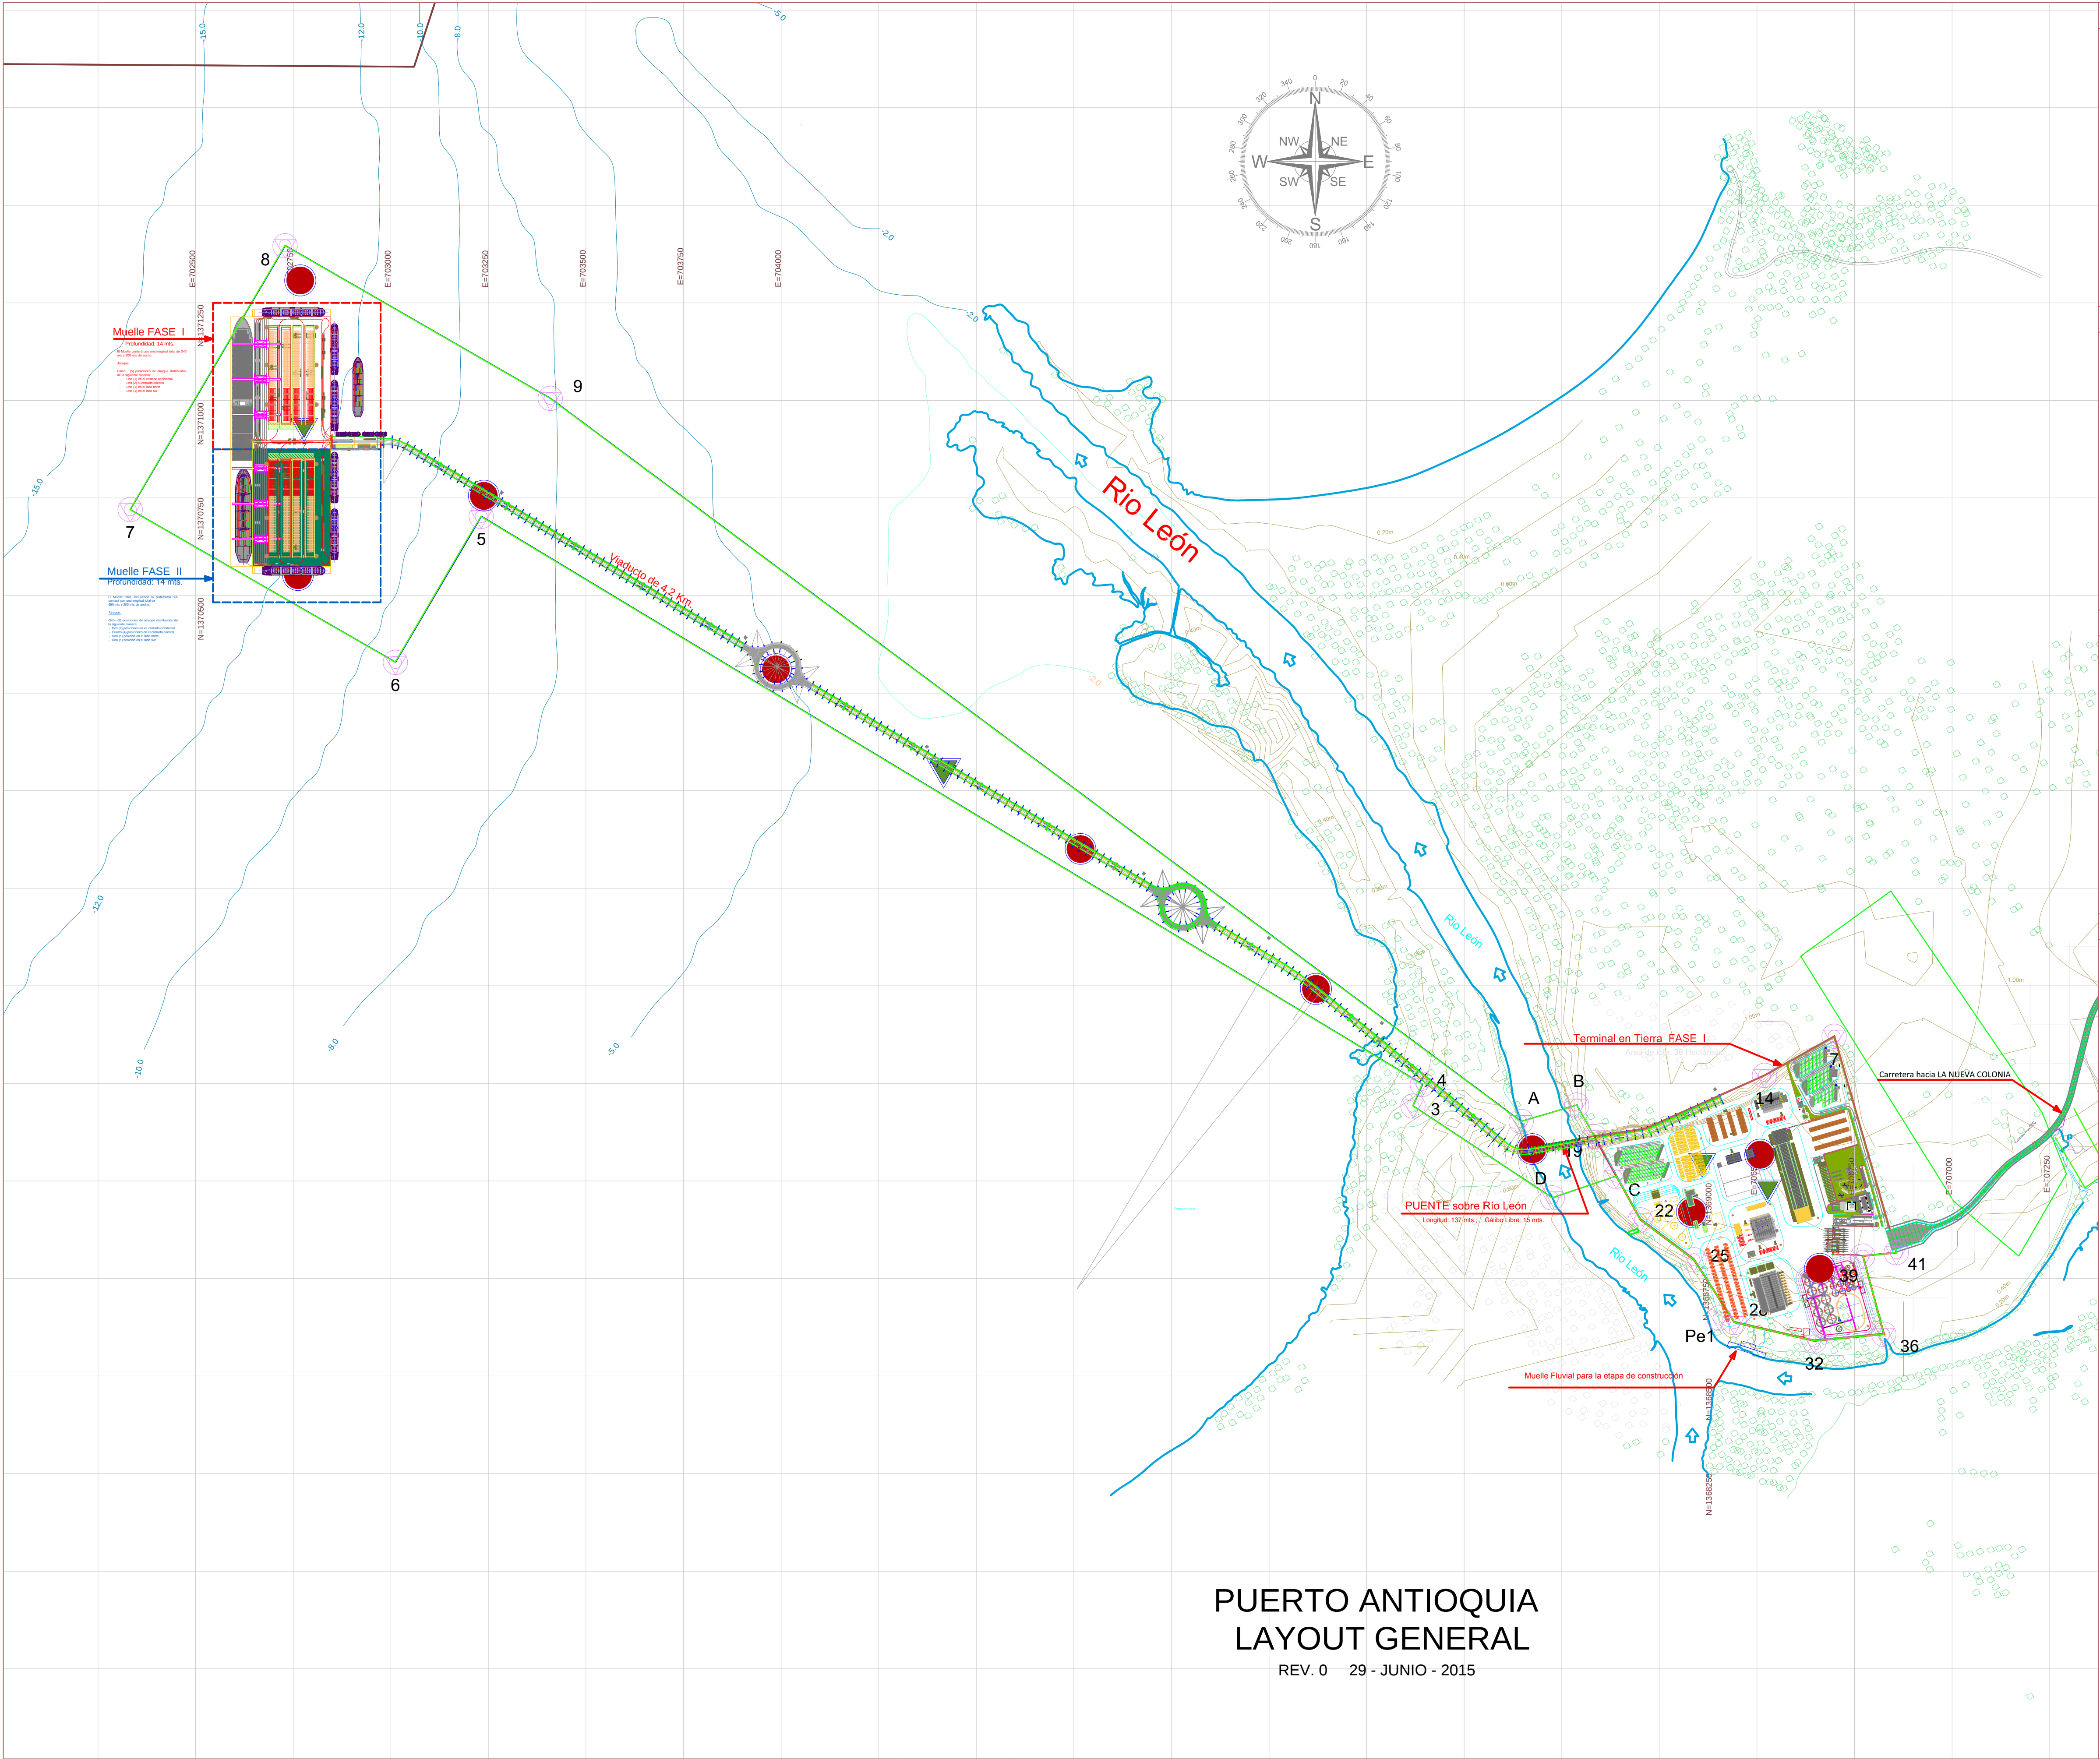

PUERTO ANTIOQUIA
LAYOUT GENERAL
REV. 0 29 - JUNIO - 2015

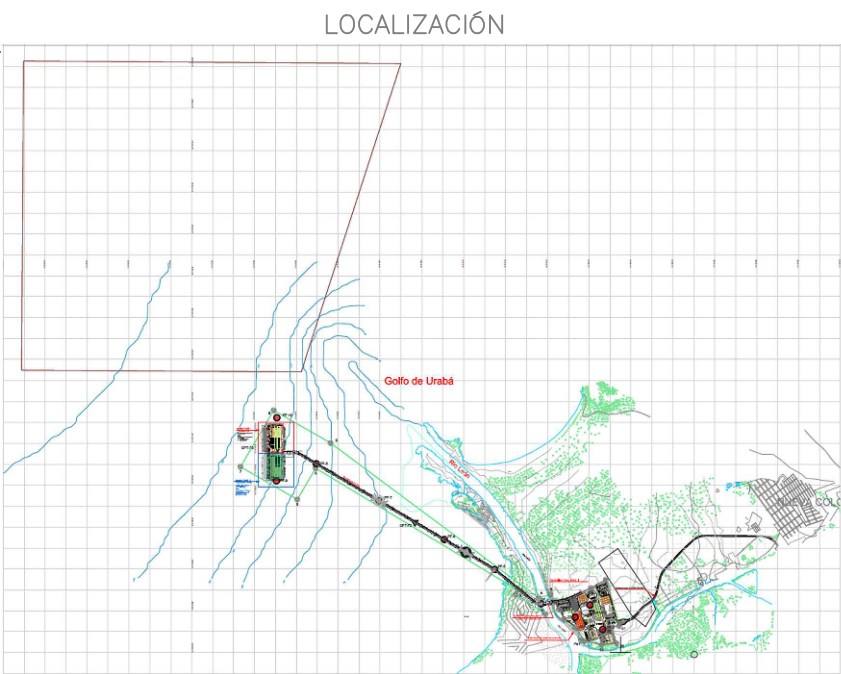

- CONVENCIONES
- COORDENADAS DE LOS LINDEROS DEL LOTE PUERTO BAHÍA ESTUDIO
 - COORDENADAS ZONA DE USO PUBLICO
 - COORDENADAS LICENCIA AMBIENTAL NUEVA
 - AREA DE FONDEO
 - MLWS - NIVEL MEDIO DEL MAR
 - FASE II DE CONSTRUCCIÓN
 - N. P. T. NIVEL DE PISO TERMINADO
 - AREAS DE CRECIMIENTO DE CONSTRUCCIÓN
 - ZONA VERDE

- NOTAS
- TODAS LAS DIMENSIONES ESTÁN DADAS EN METROS.
 - SISTEMA DE COORDENADAS MAGNA SIRGAS ORIGEN BOGOTÁ CENTRAL.
 - LOS NIVELES PRESENTADOS SE ENCUENTRAN REFERIDOS A MLWS.

- PLANOS DE REFERENCIA
- AC-GEN-01: PUERTO ANTIOQUIA - LAYOUT GENERAL
 - AC-GEN-02: TERMINAL EN AGUA- MUELLE FASE I
 - AC-GEN-03: TERMINAL EN AGUA- MUELLE FASE I Y II
 - AC-GEN-04: VIADUCTO
 - AC-GEN-05: TERMINAL EN TIERRA- EDIFICIOS
 - AC-GEN-06: TERMINAL EN TIERRA- PISOS EXTERIORES

JOHN JAIRO CHIQUITO B.
Ingeniero Asociados

DESIGN: John J. Chiquito B
76202-23510

REVISÓ: JJCHB

APROBÓ: JJCHB

DIBUJÓ: Carolina Gomez

REVISIÓN No.	FECHA	DESCRIPCIÓN	REVISÓ	APROBÓ	APROBACIÓN CLIENTE	OBSERVACIONES:

PIO S.A.S. — PUERTO ANTIOQUIA

"INGENIERIA BASICA Y DE DETALLE, COMPRAS Y SUMINISTRO DE MATERIALES, CONSTRUCCIÓN, MONTAJE Y PUESTA EN OPERACIÓN DE LAS OBRAS REQUERIDAS PARA LA FASE 1 DEL TERMINAL PORTUARIO PUERTO ANTIOQUIA UBICADO EN LA DESEMBOLCADERA DEL RIO LEÓN, EN EL GOLFO DE URABÁ, DEPARTAMENTO DE ANTIOQUIA."

INGENIERIA CONCEPTUAL
PUERTO ANTIOQUIA
LAYOUT GENERAL.

PLANO No.	AC - GEN - 01	ESCALA:	1:10000	PLANO:	1	REVISIÓN No.	001
ARCHIVO MAGNETICO	AC-GEN-01_LAYOUT_GENERAL-AJUSTADO.awg	FECHA:	29/06/2015	DE:	4		